




PIANTA PIANO TERRA 0.00 (sezione orizzontale, quota di taglio +1.90)

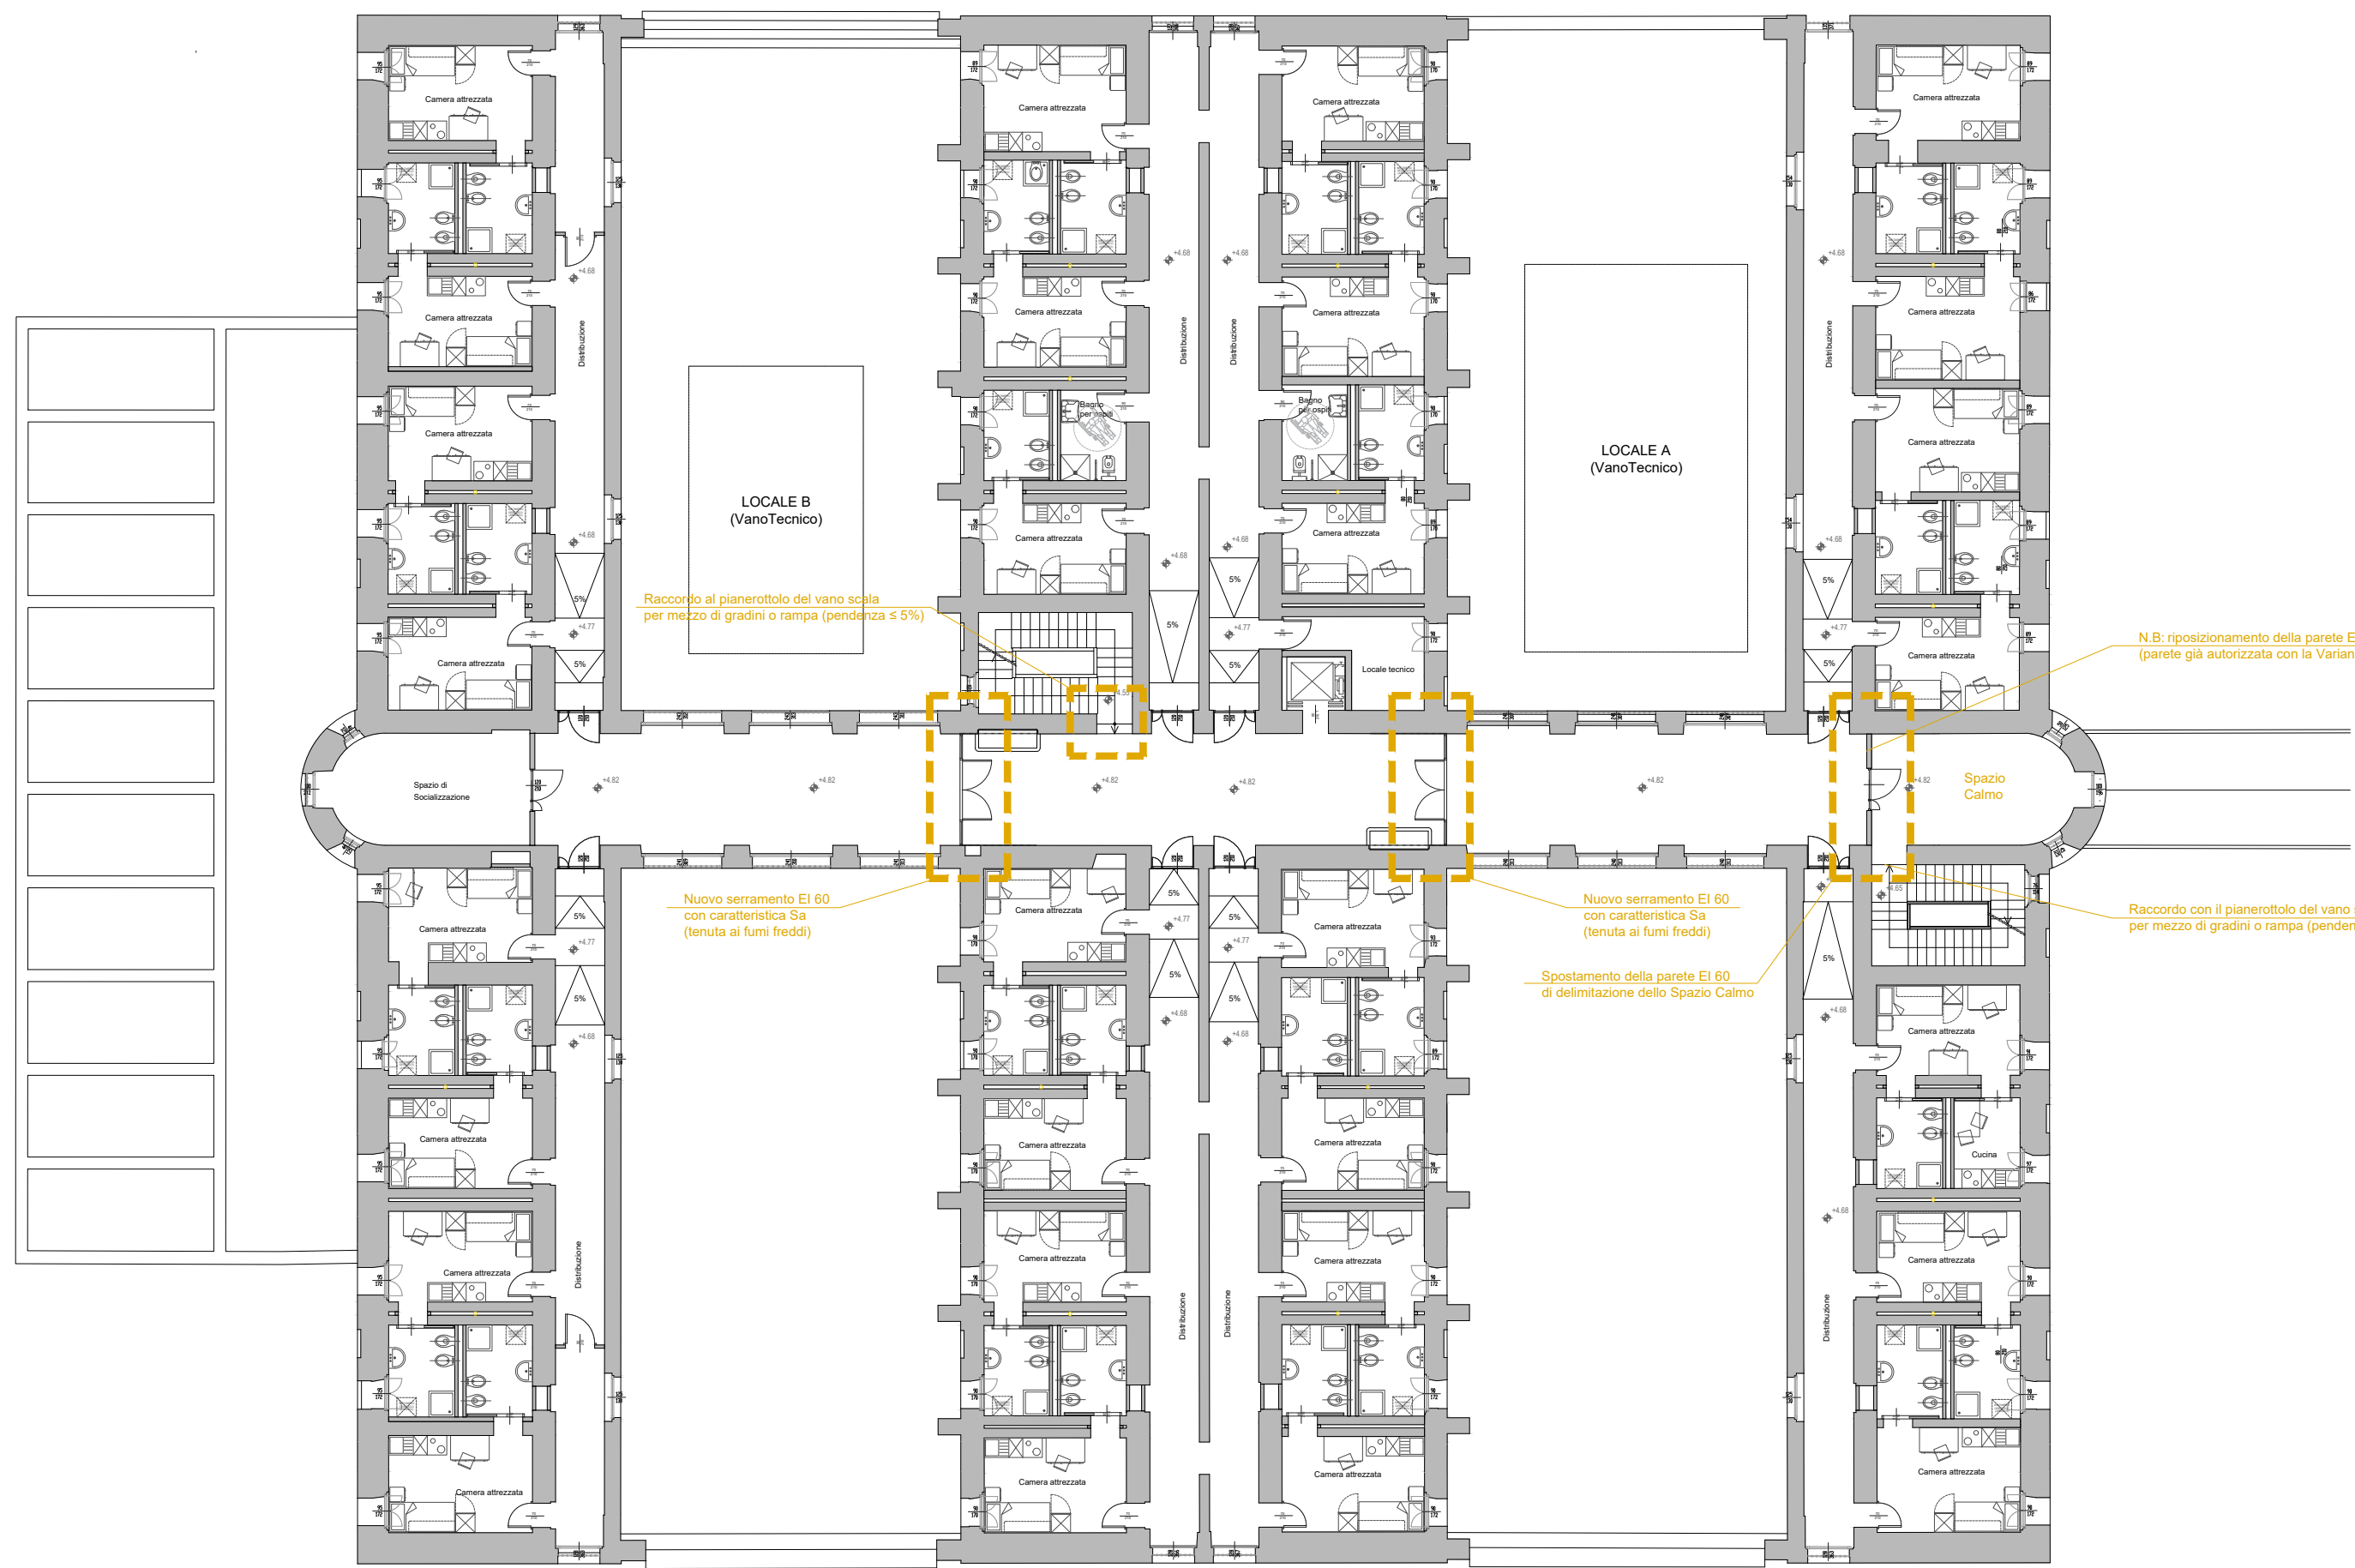

PIANTA PIANO PRIMO +4.68 / +4.82 (sezione orizzontale, quota di taglio +6.40)

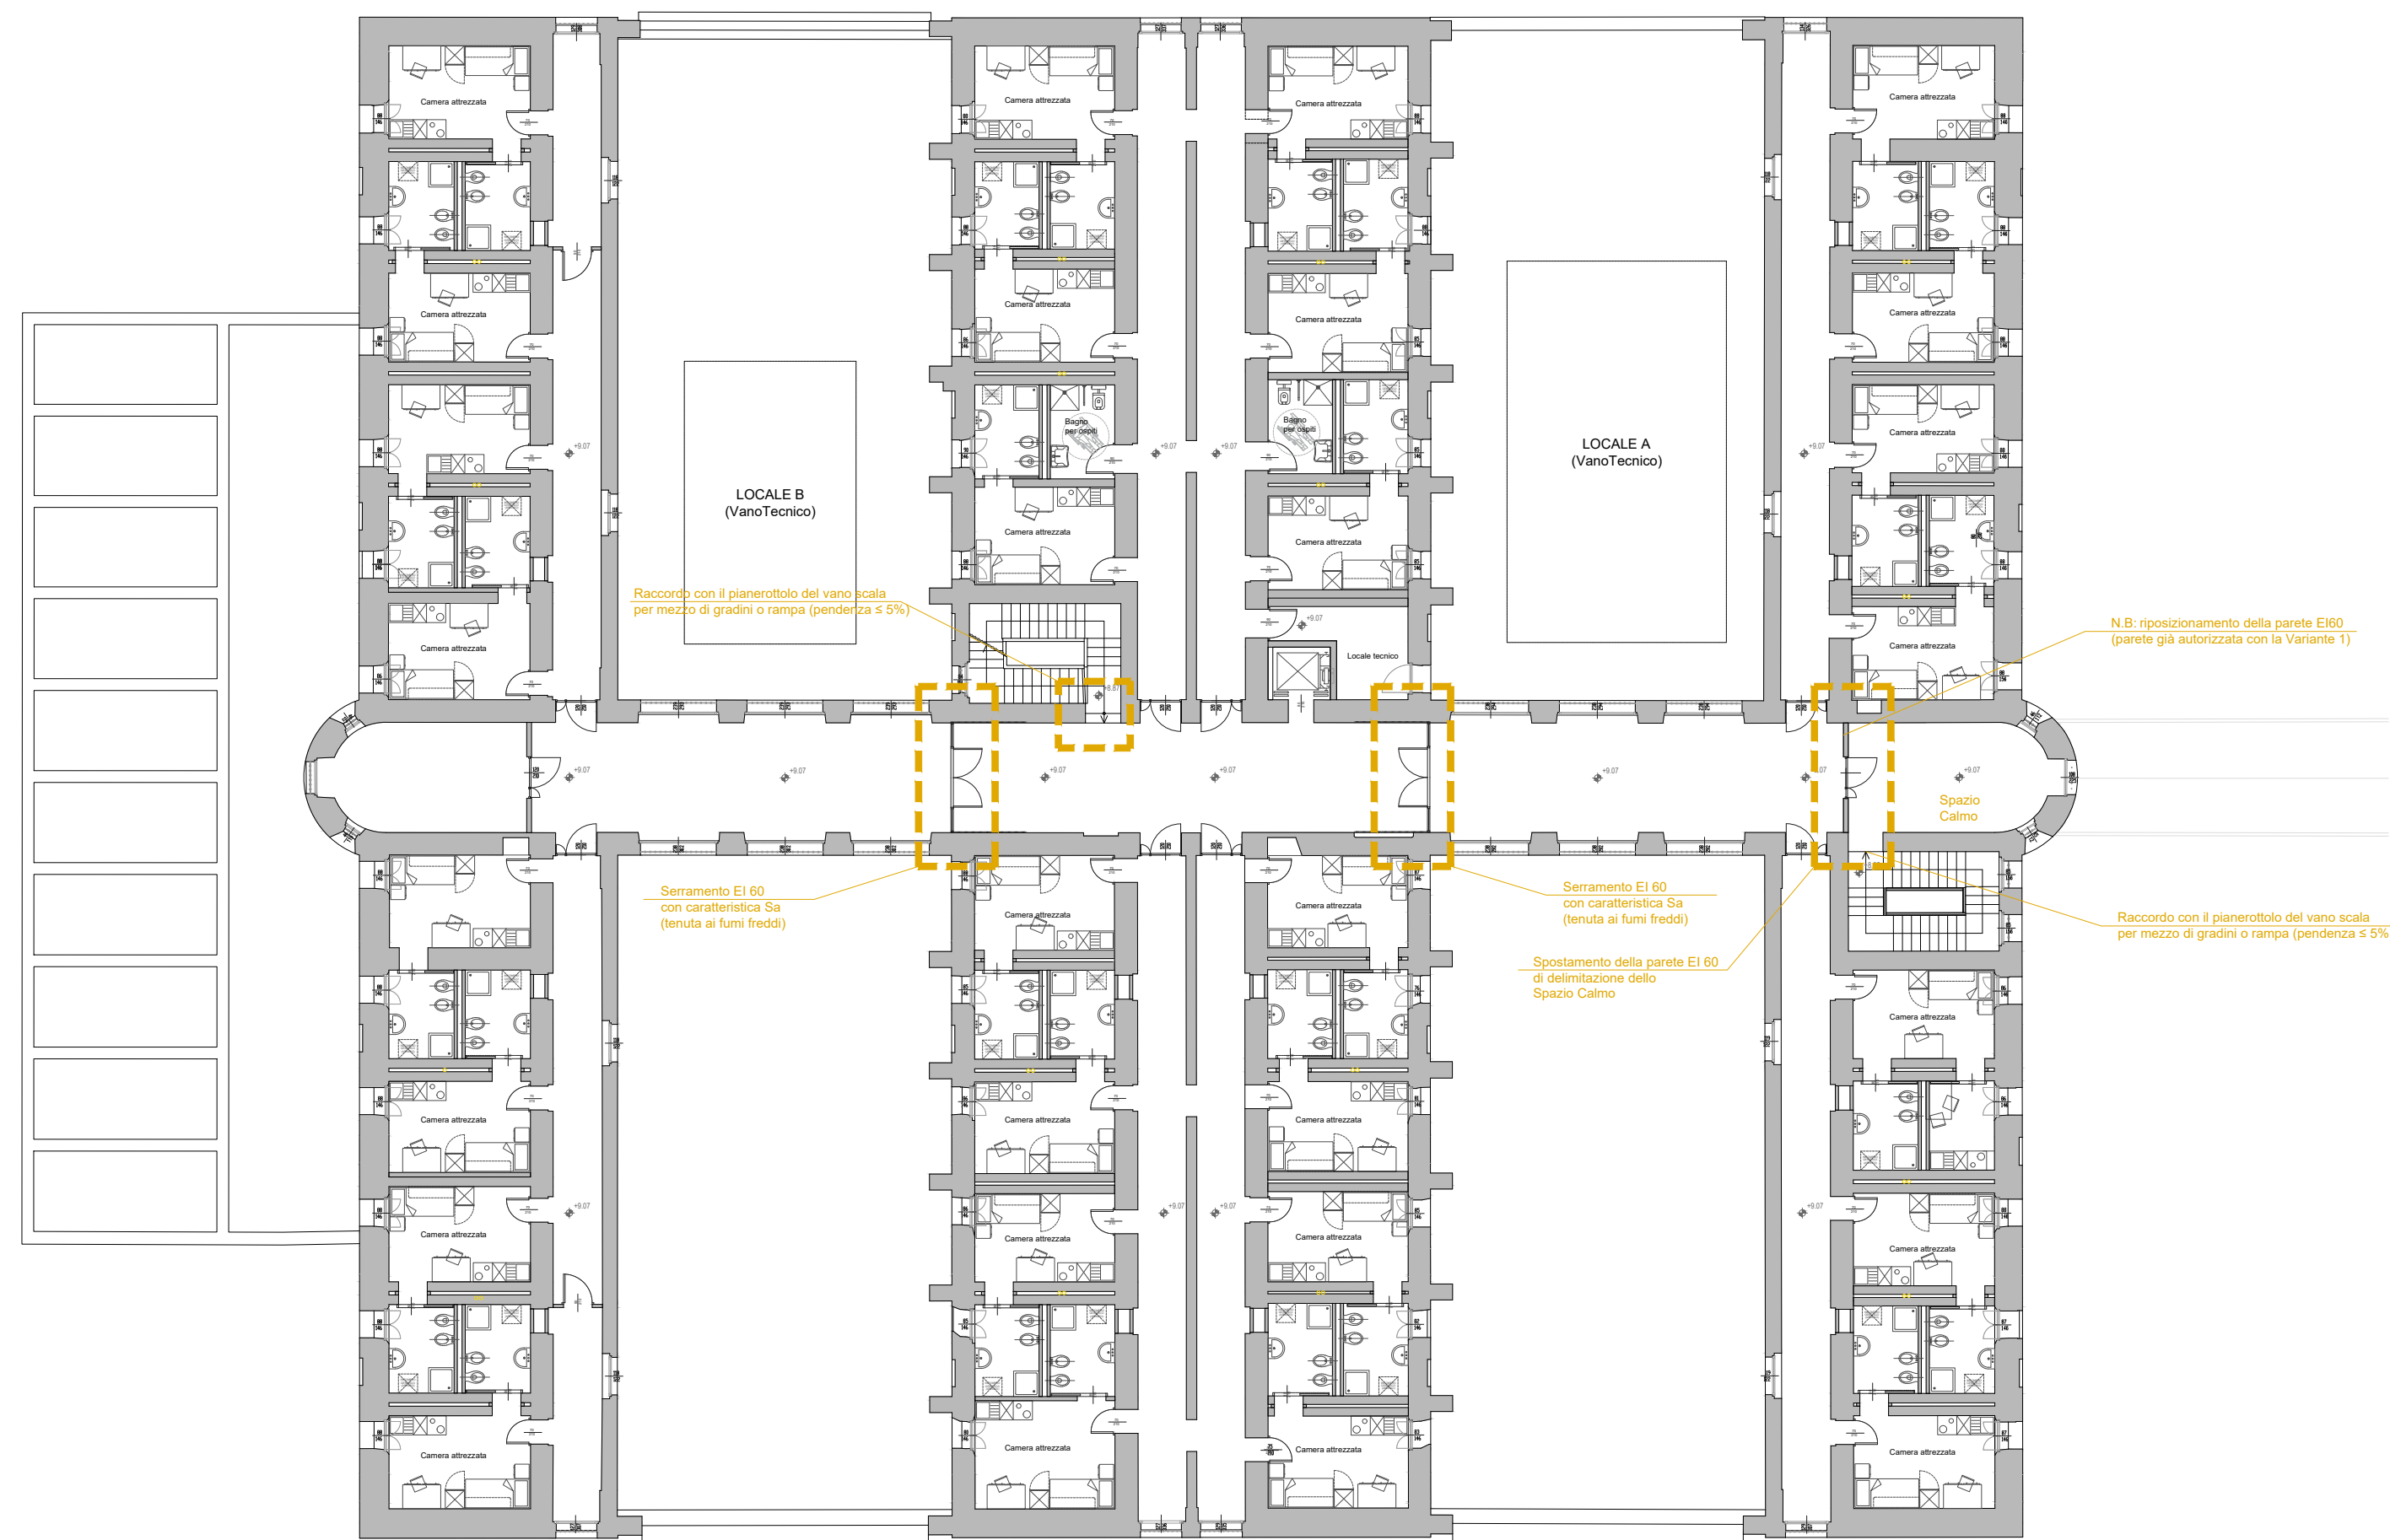


PIANTA PIANO SECONDO +9.07 (sezione orizzontale, quota di taglio +10.70)

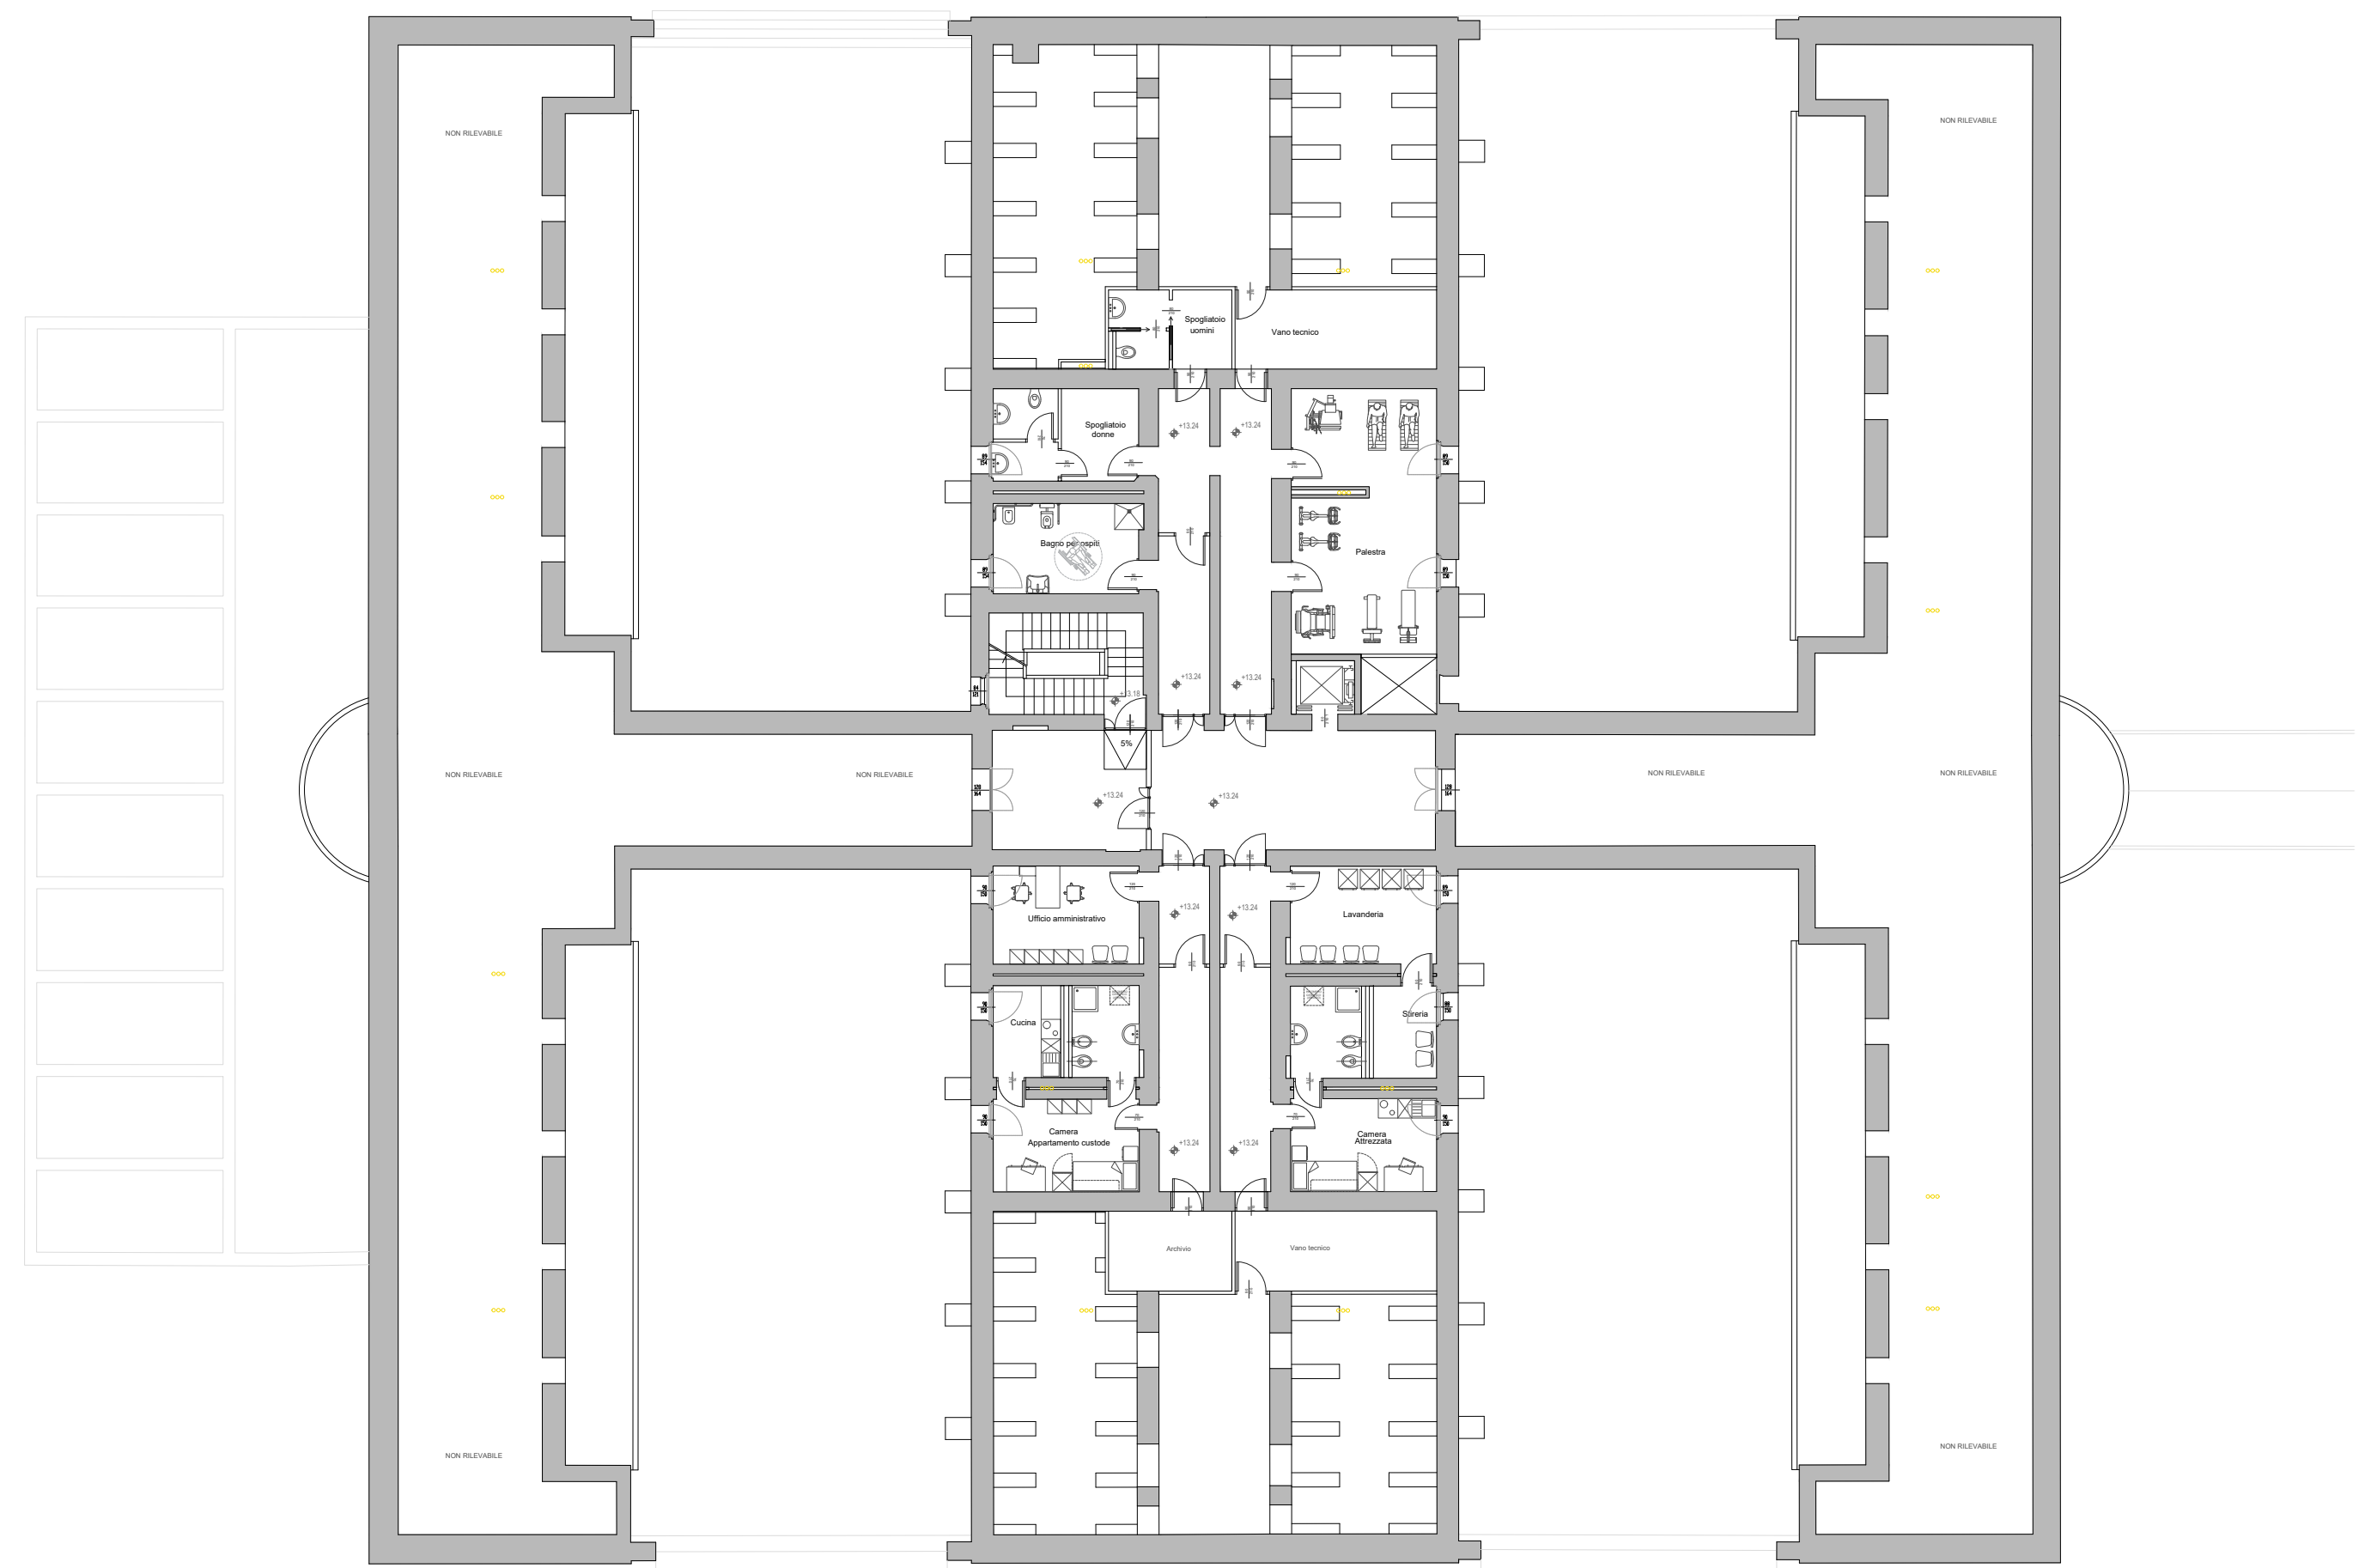

PIANTA PIANO TERZO +13.24 (Sottotetti a quota variabile)

VARIANTE 2: INDIVIDUAZIONE DEI NUOVI SERRAMENTI EI 60 POSIZIONATI LUNGO IL CORRIDOIO CENTRALE - Scala 1:200

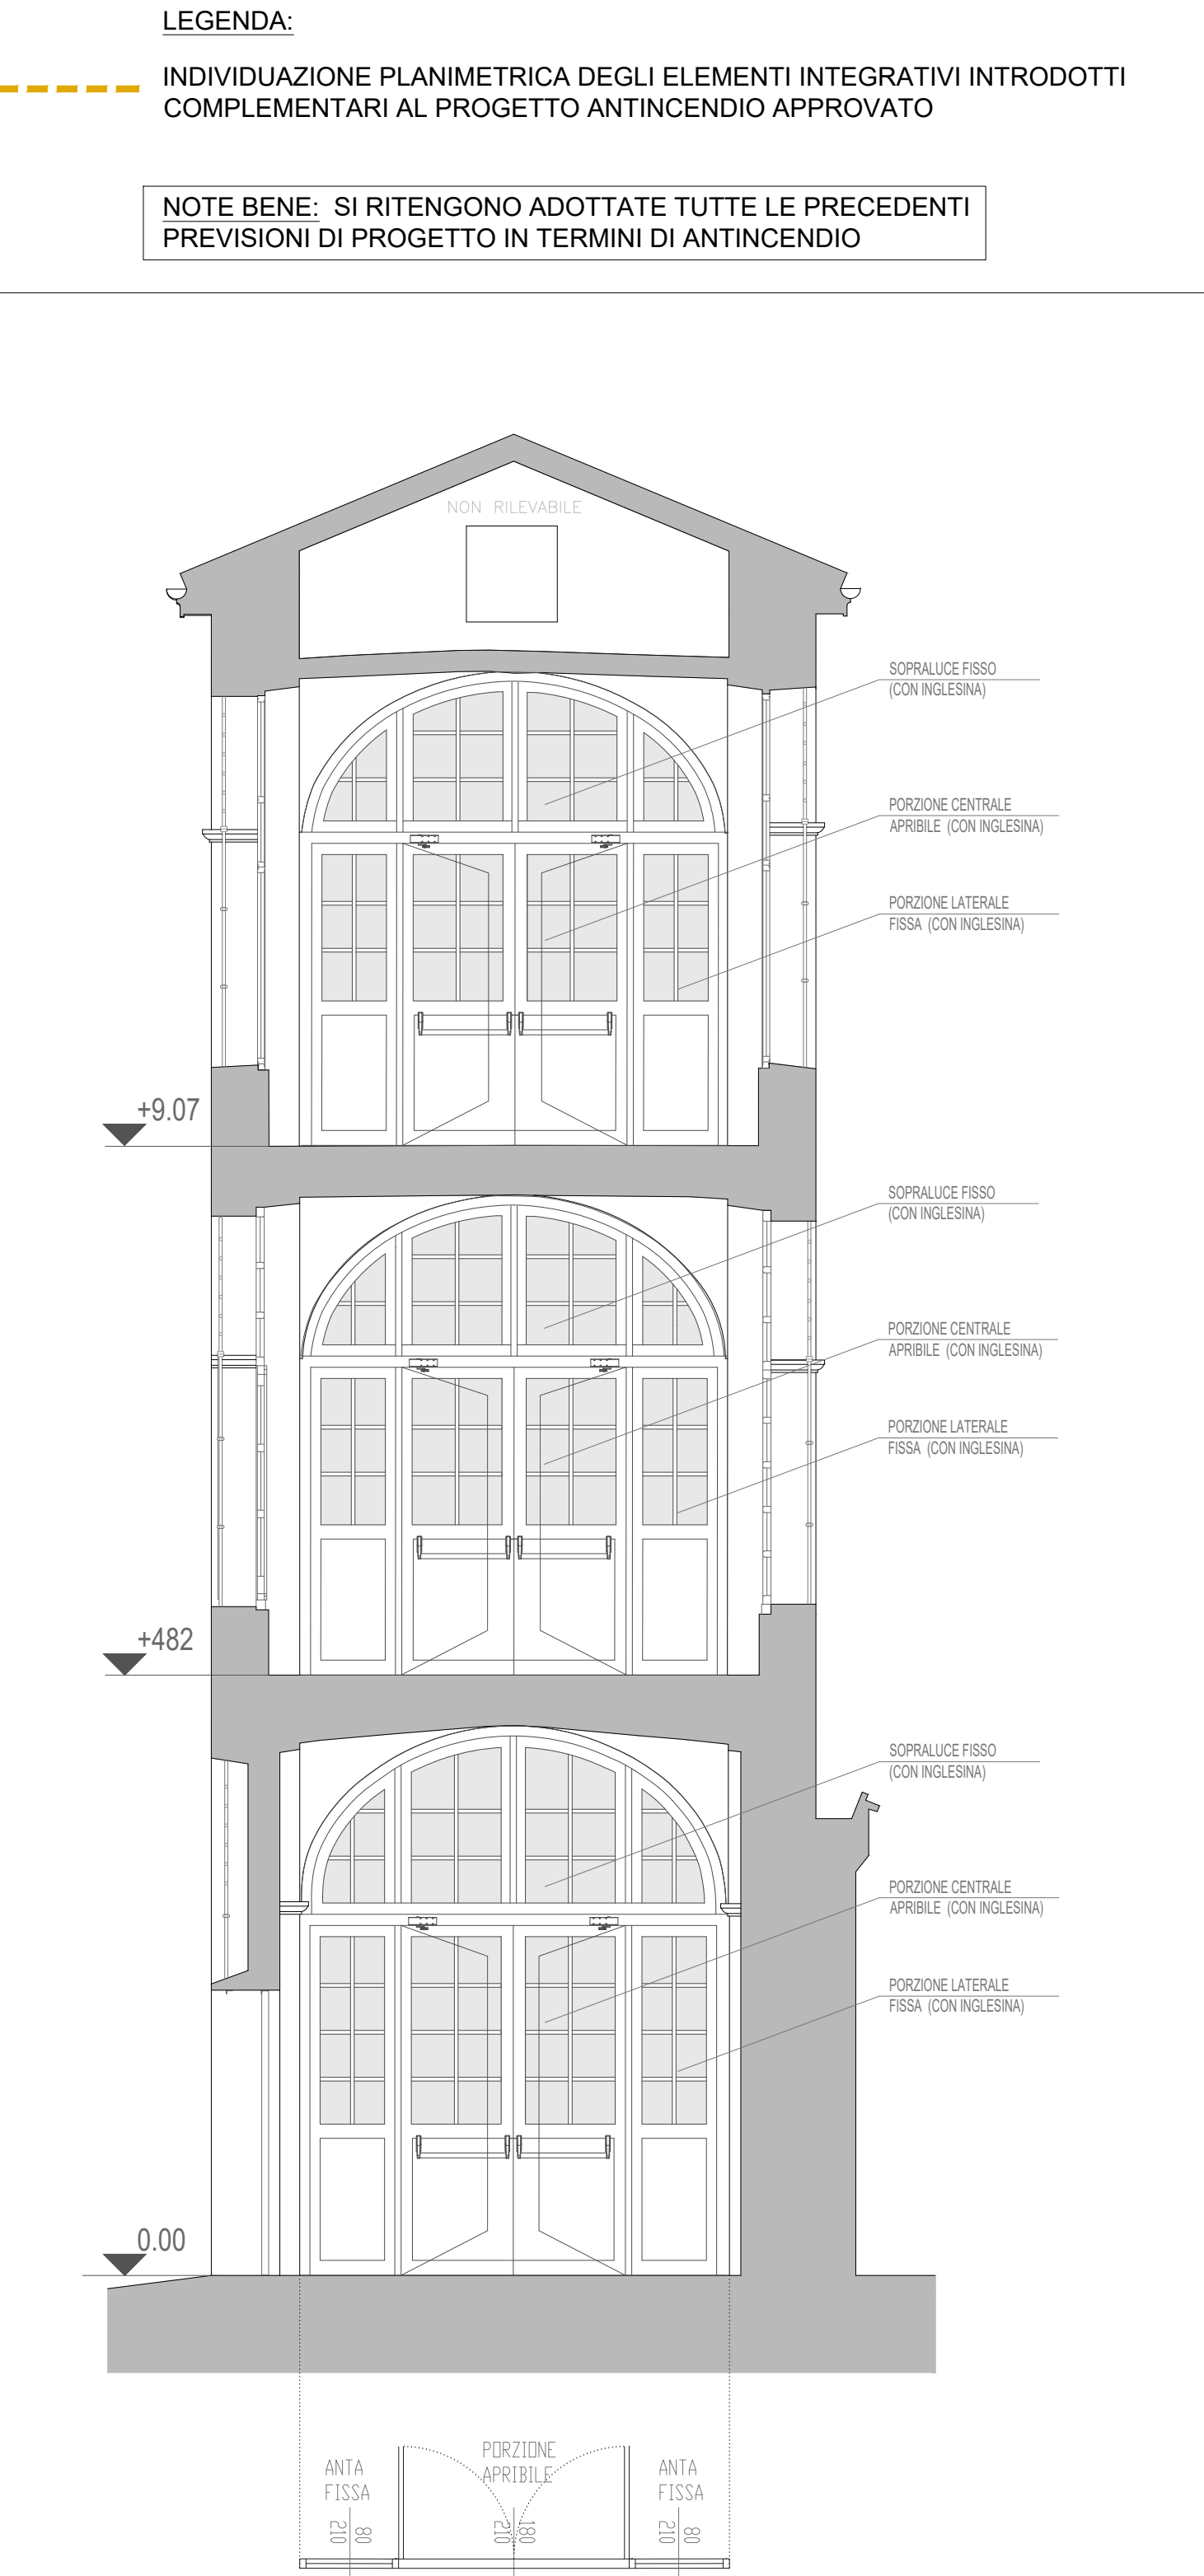

ALZATO INTERNO DEI NUOVI SERRAMENTI EI 60 LUNGO IL CORRIDOIO CENTRALE - Scala 1:50



UNIVERSITÀ DI PARMA
AREA EDILIZIA E INFRASTRUTTURE
Parco Area delle Scienze n. 31/A - 43124 PARMA - Tel. 0521.905500 - Fax 0521.347020

EX CARCERE DI SAN FRANCESCO
Piazzale San Francesco n. 3 - 43121 Parma

**RESTAURO CONSERVATIVO E RIUSO DELL'EX CARCERE
GIUDIZIARIO A STRUTTURA RESIDENZIALE
PER STUDENTI UNIVERSITARI**



Tavola	PERIZIA SUPPLETIVA E DI VARIANTE N. 02	Fase Variante 02
V2.PA.04.1	PROGETTO ARCHITETTONICO	COODICE CLIP D99D16003530005
Scala	DETTAGLI ARCHITETTONICI	COODICE DIS 8709987CA4
1:200 - 1:50		
COORDINATORE DEL PROGETTO e RESPONSABILE DEL PROCEDIMENTO Arch. Pierangelo Spina RESPONSABILE LO SVILUPPO EDILIZIO E INFRASTRUTTURE		DIRETTORE DEI LAVORI Arch. A.P. Donatello COORDINATORE DELLA SICUREZZA Geom. Luca Andrean
COLLABORATORI Arch. Carlo Fantuzzi		COODICE SIPR 19.11 OFFERTA OPP_2015_032 REVISIONE 00 DATA 07.11.2025