


PIANTA DELLA COPERTURA

VARIANTE 2: PLANIMETRIA DELLA COPERTURA - Scala 1:100

LEGENDA:


COPPI IN LATERIZIO CON GRIGLIA FRONTALE DI AERAZIONE

COPPO SINGOLO DI AERAZIONE

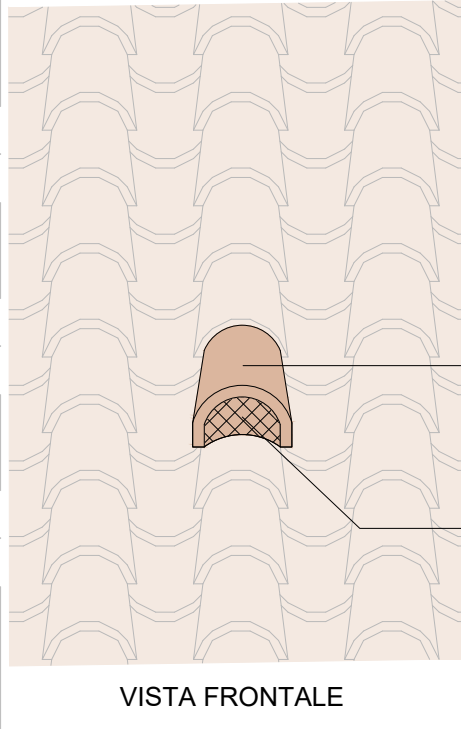

Coppo speciale con griglia di aerazione su manto di copertura in coppi


griglia frontale di aerazione

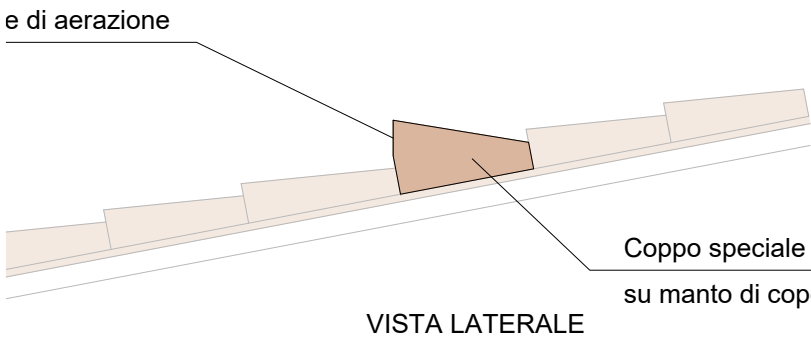


e di aerazione

Coppo speciale con griglia di aerazione su manto di copertura in coppi

SEQUENZA DI COPPI DI AERAZIONE

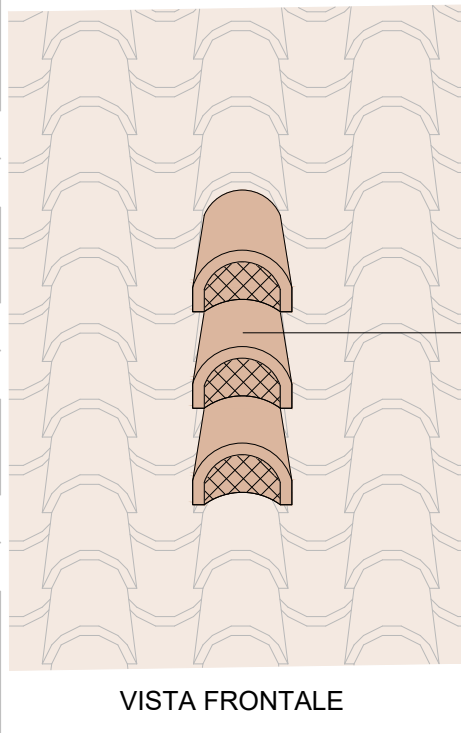

Coppi speciali con griglia di aerazione su manto di copertura in coppi

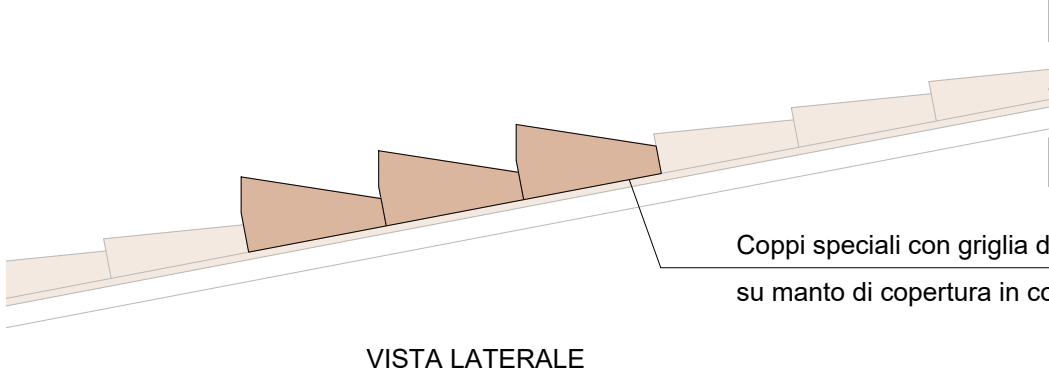

Coppi speciali con griglia di aerazione su manto di copertura in coppi

PARTICOLARE DEI COPPI DI AERAZIONE IN TERRACOTTA - Scala 1:20



UNIVERSITÀ DI PARMA

AREA EDILIZIA E INFRASTRUTTURE
Parco Area delle Scienze n. 31/A - 43124 PARMA - Tel. 0521.905500 - Fax 0521.347020

EX CARCERE DI SAN FRANCESCO
Piazzale San Francesco n. 3 - 43121 Parma

RESTAURO CONSERVATIVO E RIUSO DELL'EX CARCERE
GIUDIZIARIO A STRUTTURA RESIDENZIALE
PER STUDENTI UNIVERSITARI



Tavola	PERIZIA SUPPLETIVA E DI VARIANTE N. 02	Fase Variante 02
V2.PA.04.2	PROGETTO ARCHITETTONICO	COCCO CLIP D99D16003530005
Scala	DETTAGLI ARCHITETTONICI	COCCO CIG 8709987CA4
1:100	Planimetria di copertura	COCCO SIRE 19.11
COORDINATORE DEL PROGETTO e RESPONSABILE DEL PROCEDIMENTO Arch. Pierangelo Spina RESPONSABILE LO SVILUPPO EDILIZIO E INFRASTRUTTURE		DIRETTORE DEI LAVORI Arch. A.P. Donatello COORDINATORE DELLA SICUREZZA Geom. Luca Andrean
COLLABORATORI Arch. Carlo Fantuzzi		OPERA OPP_2015_032
		REVISIONE 00
		DATA 07.11.2025