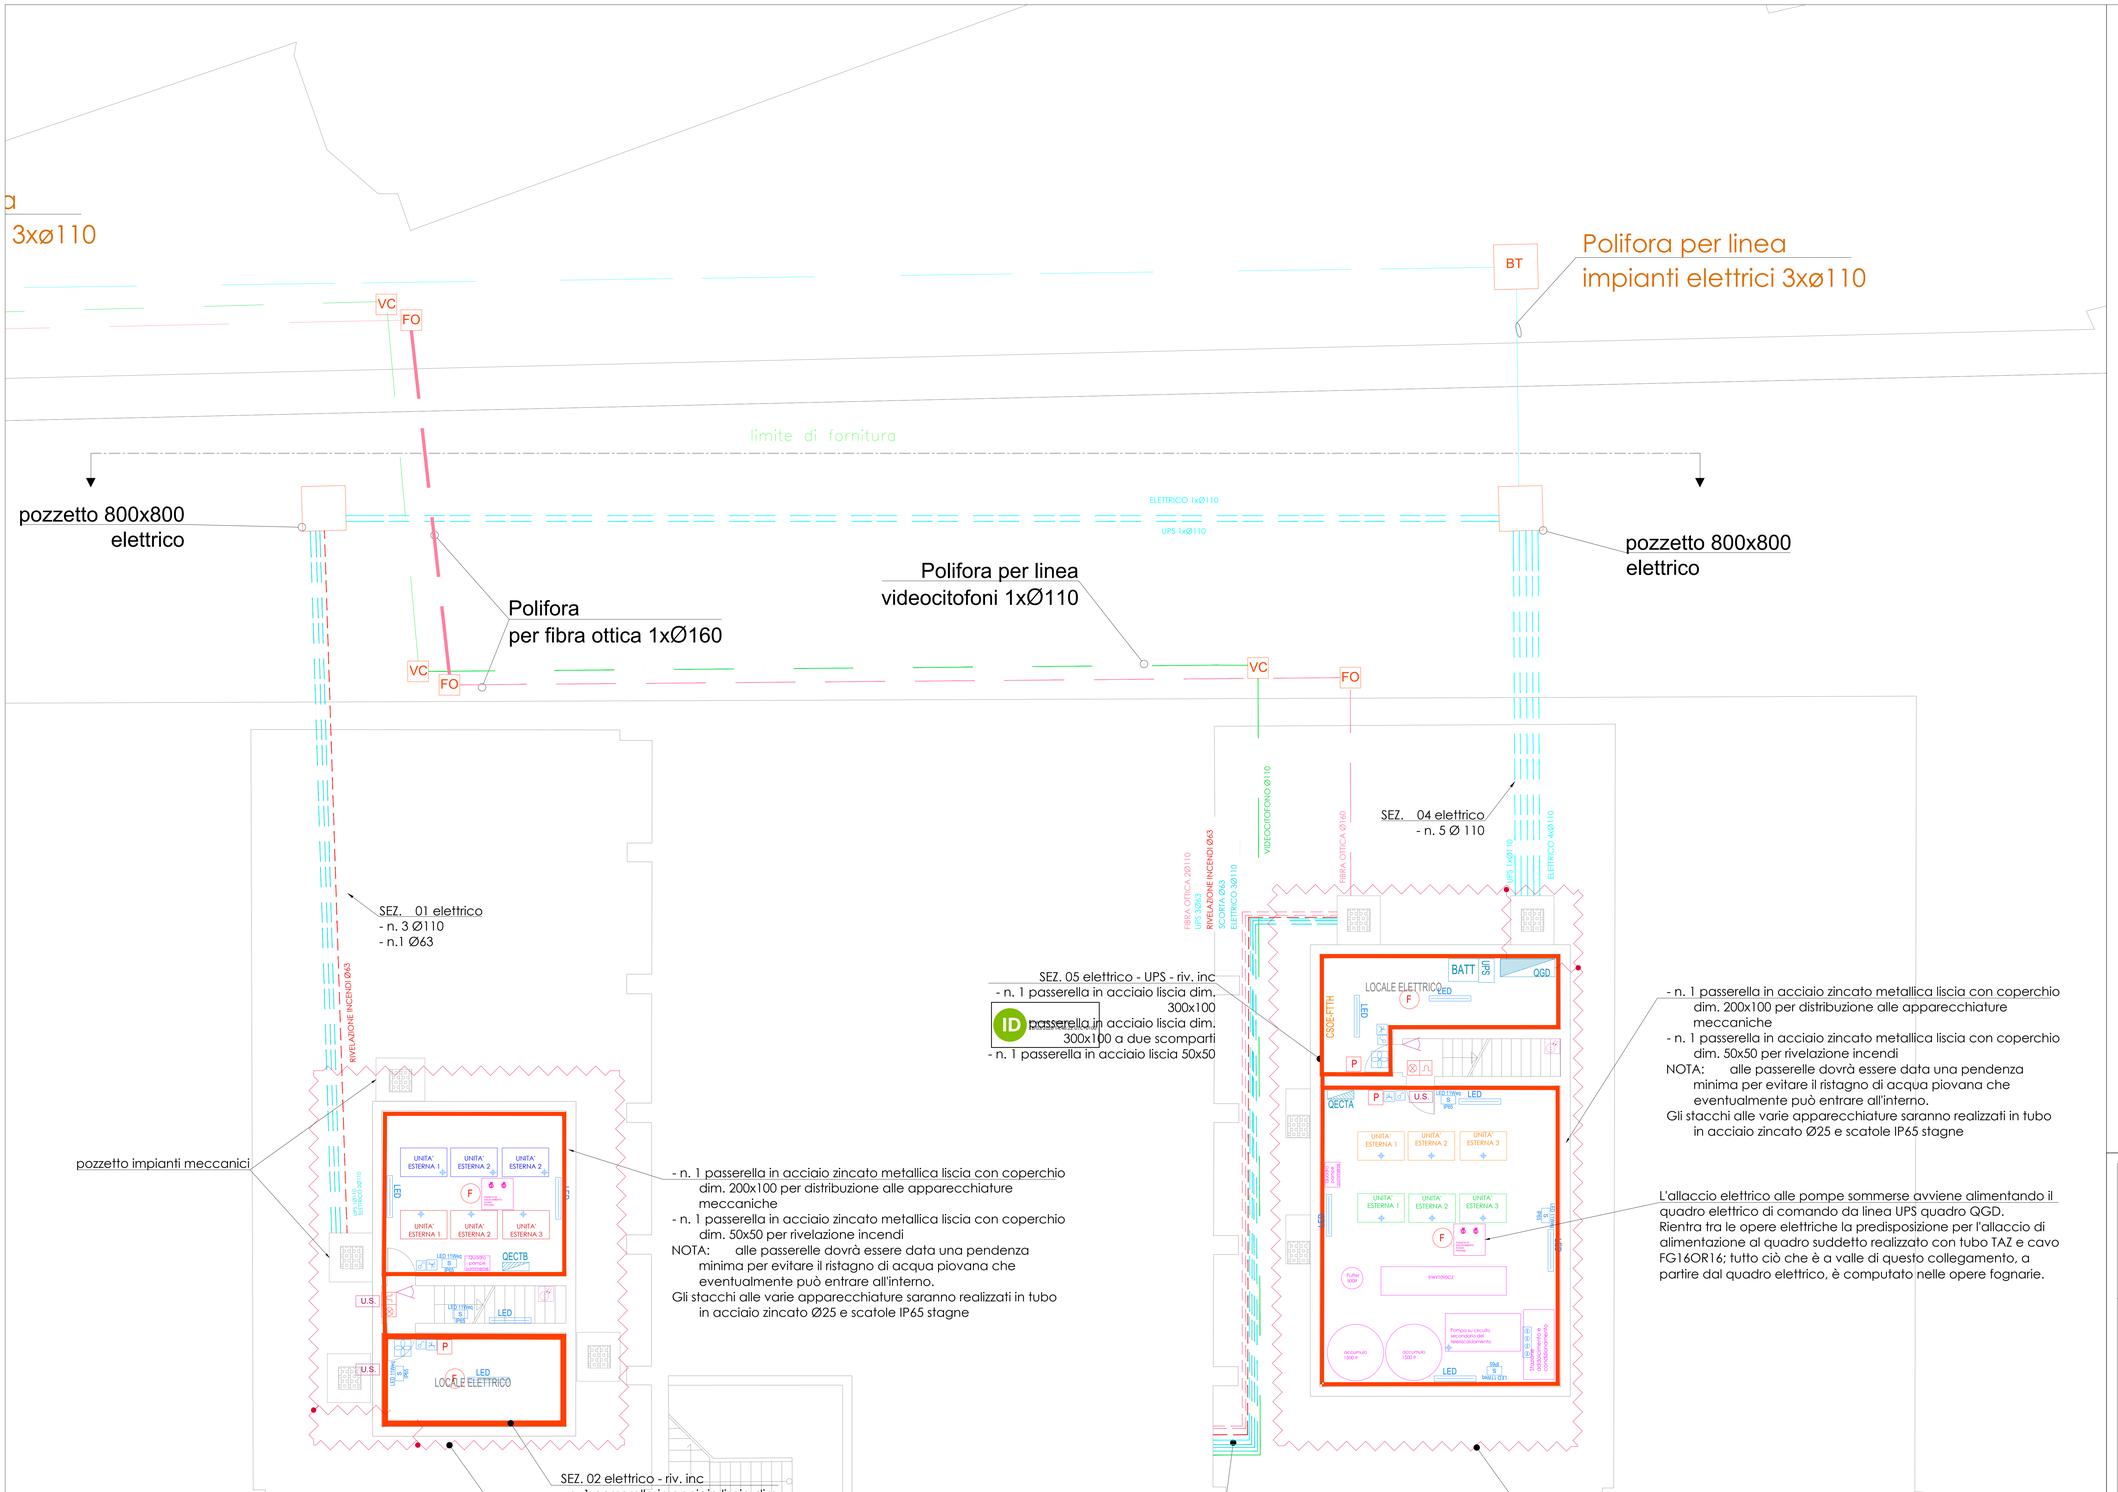

LEGENDA SIMBOLI

	VIDEOCITOFONO ESECUZIONE POLIFORA
	FIBRA OTTICA ESECUZIONE POLIFORA
	TV IN FIBRA OTTICA ESECUZIONE POLIFORA
	LINEA MT ESECUZIONE POLIFORA
	LINEA BT ESECUZIONE POLIFORA
	POZZETTO INTERRATO CON COPERCHIO CARRABILE / A PAVIMENTO
	CASSETTA DI DERIVAZIONE AD INCASSO PER DERIVAZIONE TERMINALE (PRESE, PUNTI LUCE,...) REALIZZATA IN TRACCIA CON TUBO CORRUGATO AD INCASSO Ø20 E CORDINA FG17
	CASSETTA DI DERIVAZIONE
	QUADRO ELETTRICO
	DISTRIBUZIONE PRIMARIA CON CORRUGATI A PAVIMENTO PER IMPIANTI ELETTRICI E SPECIALI TUBAZIONE CORRUGATA FLESSIBILE DOPPIA PARETE AD INCASSO N.2 Ø≥ 90 mm + N.3 Ø≥ 63 mm
	DISTRIBUZIONE PRIMARIA CON CORRUGATI A PAVIMENTO PER IMPIANTI ELETTRICI E SPECIALI TUBAZIONE CORRUGATA FLESSIBILE DOPPIA PARETE AD INCASSO N.4 Ø≥ 125 mm + N.3 Ø≥ 63 mm
	DISTRIBUZIONE TERMINALE IN TUBO CORRUGATO AD INCASSO ø25
	COLONNA MONTANTE DI DISTRIBUZIONE IMPIANTI
	CORPO ILLUMINANTE DA PARETE/PLAFONE A LED TIPO SLIM TONDO 20W, 13W o 9W MARCA NOVALUX O SIMILARI (s = con gruppo autonomo d'emergenza, aut. 1h) (non fornito)
	CORPO ILLUMINANTE PER FILA CONTINUA A PARETE
	CORPO ILLUMINANTE DA PARETE A LED LUCE INDIRETTA EMISSIONE BIDIREZIONALE, 2x25W o 2x32W TIPO EASYLED DARK LIGHT MARCA NOVALUX O SIMILARI (s = con gruppo autonomo d'emergenza, aut. 1h) (non fornito)
	CORPO ILLUMINANTE DA PARETE A LED LUCE INDIRETTA EMISSIONE BIDIREZIONALE, 2x32W TIPO EASYLED MARCA NOVALUX O SIMILARI (s = con gruppo autonomo d'emergenza, aut. 1h) (non fornito)
	CORPO ILLUMINANTE DI ILLUMINAZIONE DI SICUREZZA A LED, INSTALLATA A PARETE, COMPLETO DI GRUPPO BATTERIA INVERTER AUTONOMIA 1h, PITTOGRAMMA SERIGRAFATO SE NECESSARIO TIPO EXIWAY EASY LED STANDARD MARCA OVA O SIMILARI (non fornito)
	CORPO ILLUMINANTE A PLAFONE A LED LUCE DIRETTA, 2x25W TIPO EASYLED BILAMPADA OPALE MARCA NOVALUX O SIMILARI (s = con gruppo autonomo d'emergenza, aut. 1h) (non fornito)
	PUNTO LUCE D'EMERGENZA, PER SCATOLA PORTAFRUTTI PER ESECUZIONE DA ESTERNO
	CORPO ILLUMINANTE A PLAFONE INSTALLATO A PARETE O SOFFITTO, LED 38W, IP65, 4000K, TIPO "LA STAGNA 2.0" , MARCA NOVALUX O SIMILARE (s = con gruppo autonomo d'emergenza, aut. 1h) (non fornito)
	CORPO ILLUMINANTE A PLAFONE LED 19W IP 54 TIPO SNAP LED, MARCA NOVALUX O SIMILARE (non fornito)
	CORPO ILLUMINANTE A IP 54 PER VANO ASCENSORE (non fornito)
	INTERRUTTORE DI COMANDO A PARETE (IP44 MINIMO) (non fornito)
	INTERRUTTORE DI COMANDO A PARETE
	DEVIATORE DI COMANDO A PARETE
	PRESA INTERBLOCCATA CIVILE 2X16A, IP44 MINIMO IN ESECUZIONE A PARETE CON ALVEOLI PROTETTI
	PRESA 2P+10/16A BIPASSO IN ESECUZIONE ESTERNA A PARETE AD ALVEOLI PROTETTI
	BLOCCO PRESA A PARETE COMPOSTO DA: - N°1 INTERRUTTORE BIPOLARE - PRESA 2P+10/16A A BIPASSO AD ALVEOLI PROTETTI
	BLOCCO PRESA A PARETE CON ALVEOLI PROTETTI IN SCATOLA A 4 POSTI COMPOSTO DA: - N°2 PRESE BIPASSO 10/16A - N°1 PRESA SCHUKO 10/16A
	ALLACCIO ALL'UTENZA MECCANICA
	ASPIRATORE PER RICAMBIO ARIA LOCALI TECNICI
	ESTRATTORE PER RICAMBIO ARIA BAGNI CIECHI
	TERMOARREDO ELETTRICO 600W TIPO NOVO ELETTRICO IRSAP
TA	TERMOSTATO AMBIENTE
U.I.	ALIMENTAZIONE UNITA' INTERNA DI CLIMATIZZAZIONE
	ARMADIO TELEMATICO
	N°1 PRESA TRASMISSIONE DATI (SOLA PREDISPOSIZIONE)
WAP	ACCESS POINT WI-FI (SOLA PREDISPOSIZIONE)
TVCC	TELECAMERA PER IMPIANTO TVCC (SOLA PREDISPOSIZIONE)
V.R.	INDICAZIONE VIA DI ESODO NON ELETTRIFICATA
	SPIA DI SEGNALAZIONE ALLARME BAGNO DISABILI
	TIRANTE ALLARME BAGNO DISABILI
R	RESET ALLARME BAGNO DISABILI
	PULSANTE DI SGANCIO GENERALE VVF
C.R.I.	CENTRALINA RIVELAZIONE INCENDI
	RIVELATORE OTTICO DI FUMO
	RIVELATORE OTTICO DI FUMO INSTALLATO A CONTROSOFFITTO
	RIPETITORE OTTICO PER RIVELATORE DI FUMO
	TARGA OTTICO-ACUSTICA IMPIANTO RIVELAZIONE INCENDI
M	MAGNETE PORTA TAGLIAFUOCO
P	PULSANTE DI ALLARME INCENDIO
EFC	SERRAMENTI CON ATTUATORI PER EVACUAZIONE FUMO, AZIONAMENTO DA CENTRALE DI RIVELAZIONE INCENDI DETTIRE O SIMILARE (serratori automatici non inclusi)
	PULSANTE DI COMANDO DOPPIO PER APERTURA/CHIUSURA MANUALE DEI SERRAMENTI MOTORIZZATI PER LA VENTILAZIONE NATURALE GIORNALIERA
CGC	CENTRALINA PER COMANDO CENTRALIZZATO DEI SERRAMENTI MOTORIZZATI PER LA VENTILAZIONE NATURALE GIORNALIERA
	RILEVATORE DI PRESENZA PER COMANDO LUCI CORRIDOI LATERALI E BAGNI COMUNI TIPO SWITCH SENSOR MARCA BTICINO O SIMILARI
	INTERRUTTORE CREPUSCOLARE CON FOTOCELLULA PER COMANDO LUCI CORRIDOIO CENTRALE CON LUCE NATURALE - MARCA BTICINO O SIMILARE
BMS	POSTAZIONE CENTRALE DI COMANDO E CONTROLLO ILLUMINAZIONE, FAN-COIL, ECC. DA SISTEMA DI SUPERVISIONE
BI	MODULO INTERNO PER IMPIANTO BADGE
BE	MODULO ESTERNO PER IMPIANTO BADGE
	COLLETTORE EQUIPOTENZIALE PER LA RETE DI TERRA

UNIVERSITÀ DI PARMA
AREA EDILIZIA E INFRASTRUTTURE
Parco Area delle Scienze n. 31/A - 43124 PARMA - Tel. 0521.905500 - Fax 0521.347020

EX CARCERE DI SAN FRANCESCO
Piazzale San Francesco n. 3 - 43121 Parma

RESTAURO CONSERVATIVO E RIUSO DELL'EX CARCERE GIUDIZIARIO A STRUTTURA RESIDENZIALE PER STUDENTI UNIVERSITARI

Tavola	V2.IE.09
Scala	1:100
	PERIZIA SUPPLETIVA E DI VARIANTE N. 02
	PROGETTO IMPIANTI ELETTRICI E SPECIALI VARIANTE
	Centrali tecnologiche: impianti elettrici e rete di terra
	AREA ESTERNA
FASE	Variante 02
CODICE CUP	D99D16003530005
CODICE CIG	8709987CA4
CODICE SIPE	19.11
OPERA	OPP_2015_032
REVISIONE	00
DATA	07.11.2025

COORDINATORE DEL PROGETTO e RESPONSABILE DEL PROCEDIMENTO
Arch. Piergrangelo Spina
RESPONSABILE UO SVILUPPO EDILIZIO E INFRASTRUTTURE

COLLABORATORI
Arch. Carlo Fantuzzi

DIRETTORE DEI LAVORI
- Arch. A.P. Donadello
COORDINATORE DELLA SICUREZZA
- Geom. Luca Andreani

Questo elaborato grafico di proprietà dell'Università degli Studi di Parma, pertanto non può essere riprodotto, né integralmente, né in parte senza autorizzazione scritta della stessa. Da non utilizzare per scopi diversi da quelli per cui esso fornito.