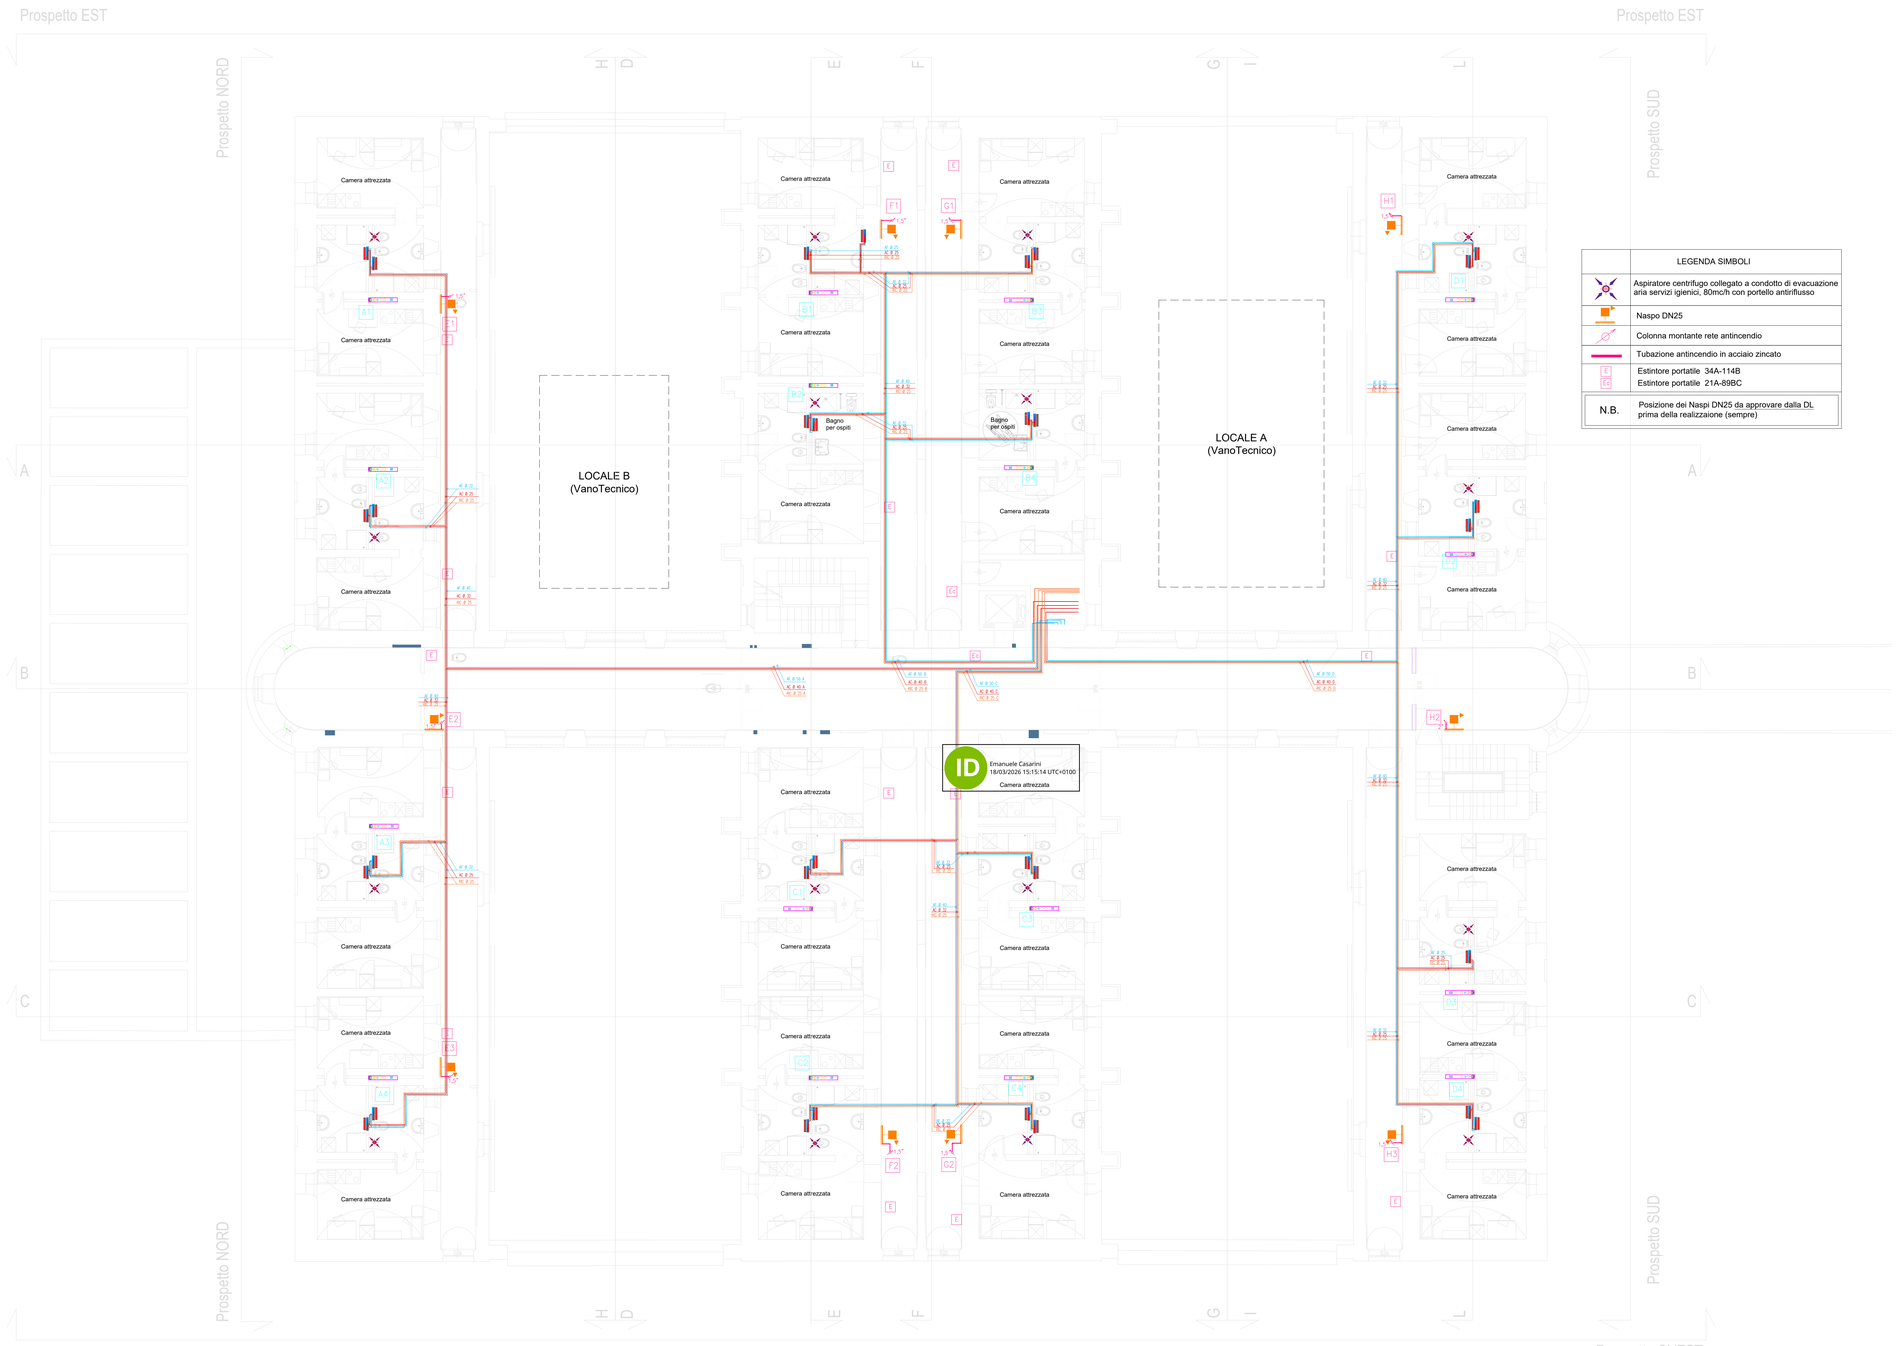

	LEGENDA SIMBOLI
	Aspiratore centrifugo collegato a condotto di evacuazione aria servizi igienici, 80mc/h con portello antiriflusso
	Naspo DN25
	Colonna montante rete antincendio
	Tubazione antincendio in acciaio zincato
E Ec	Estintore portatile 34A-114B Estintore portatile 21A-89BC
N.B.	Posizione dei Naspi DN25 da approvare dalla DL prima della realizzaione (sempre)

PIANO TERRA

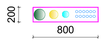

PIANO PRIMO

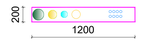

LEGENDA SIMBOLI
Colonna verticale acque nere in polipropilene (PPe) tipo Geberit PP Silent o similare
Colonna verticale scarichi cucina in PPe tipo Geberit PP Silent o similare
Colonna verticale scarichi condensa in PPe
Colonna verticale esalazioni WC ciechi Ø 100 in PVC
Tubazioni VRV

PIANO SECONDO

LEGENDA SIMBOLI
Colonna verticale acque nere in polipropilene (PPe) tipo Geberit PP Silent o similare
Colonna verticale scarichi cucina in PPe tipo Geberit PP Silent o similare
Colonna verticale scarichi condensa in PPe
Colonna verticale esalazioni WC ciechi Ø 100 in PVC
Tubazioni VRV

PIANO TERZO - CAVEDIO B2\C1\C2 - B3\B4\C3

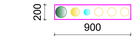

LEGENDA SIMBOLI
Colonna verticale acque nere in polipropilene (PPe) tipo Geberit PP Silent o similare
Colonna verticale scarichi cucina in PPe tipo Geberit PP Silent o similare
Colonna verticale scarichi condensa in PPe
Colonna verticale esalazioni WC ciechi Ø 100 in PVC

PIANO TERZO E COPERTURA CAVEDIO A1\A2\A3\A4-B1-C4-D1\D2\D3\D4

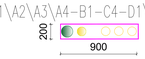

LEGENDA SIMBOLI
Sifato verticale acque nere in polipropilene (PPe) tipo Geberit PP Silent o similare
Sifato verticale scarichi cucina in PPe tipo Geberit PP Silent o similare
Colonna verticale esalazioni WC ciechi Ø 100 in PVC

COPERTURA - CAVEDIO B1\C1-C3

LEGENDA SIMBOLI
Sifato verticale acque nere in polipropilene (PPe) tipo Geberit PP Silent o similare
Sifato verticale scarichi cucina in PPe tipo Geberit PP Silent o similare
Colonna verticale esalazioni WC ciechi Ø 100 in PVC

PIANTA PIANO SECONDO +9.07 (sezione orizzontale, quota di taglio +10.70)

UNIVERSITÀ DI PARMA

AREA EDILIZIA E INFRASTRUTTURE
Parco Area delle Scienze n. 31/A - 43124 PARMA - Tel. 0521.905500 - Fax 0521.347020

EX CARCERE DI SAN FRANCESCO
Piazzale San Francesco n. 3 - 43121 Parma

RESTAURO CONSERVATIVO E RIUSO DELL'EX CARCERE GIUDIZIARIO A STRUTTURA RESIDENZIALE PER STUDENTI UNIVERSITARI

Tavola
V2.IM.03
Scala
1:100

PERIZIA SUPPLETIVA E DI VARIANTE N. 02

PROGETTO IMPIANTI MECCANICI VARIANTE
Impianto idrico sanitario, scarichi, posizionamento cavedi e antincendio - Piano secondo

FASE: Variante 02
CODICE CUP: D99D16003530005
CODICE CIG: 8709987CA4
CODICE ISPE: 19.11
OPERA: OPP_2015_032
REVISIONE: 00
DATA: 07.11.2025

COORDINATORE DEL PROGETTO e RESPONSABILE DEL PROCEDIMENTO
Arch. Pierangelo Spina
RESPONSABILE UO SVILUPPO EDILIZIO E INFRASTRUTTURE

DIRETTORE DEI LAVORI
- **Arch. A.P. Donadello**
COORDINATORE DELLA SICUREZZA
- **Geom. Luca Andreani**

COLLABORATORI
Arch. Carlo Fantuzzi

Questo elaborato grafico è proprietà dell'Università degli Studi di Parma, pertanto non può essere riprodotto, né integralmente, né in parte senza autorizzazione scritta della stessa. Da non utilizzare per scopi diversi da quelli per cui è stato fornito.