


N.B. LA PRESENTE TAVOLA HA VALORE SOLO PER GLI IMPIANTI ELETTRICI

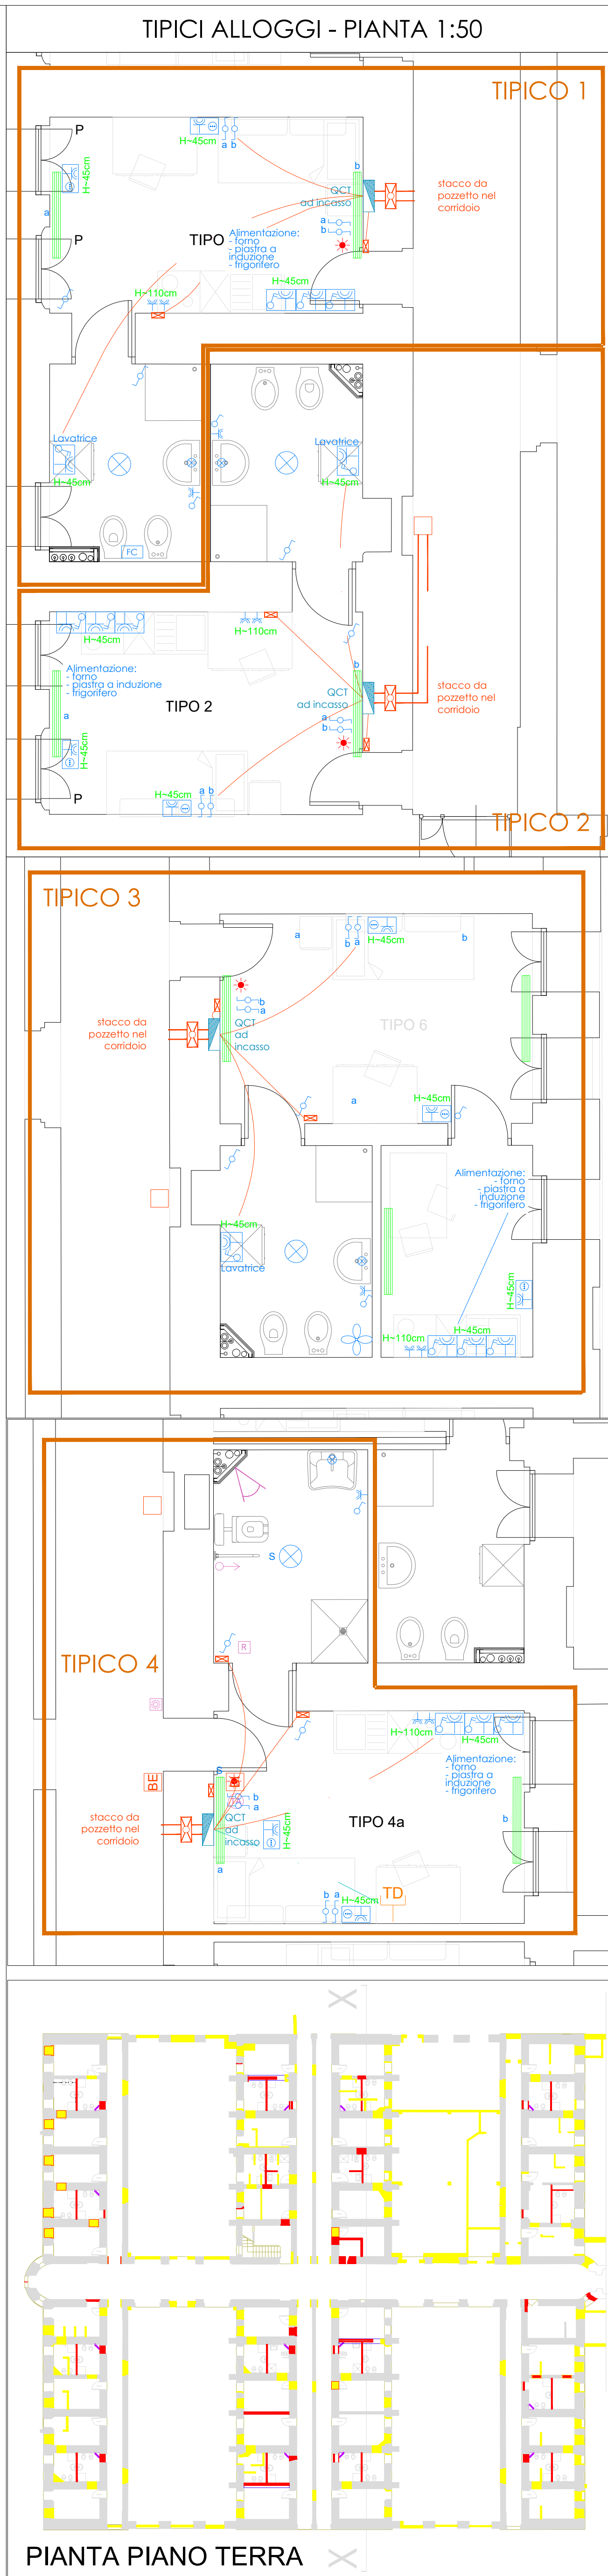

LEGENDA SIMBOLI	
	VIDEOCAMERA ESECUZIONE POLIFORA
	FIBRA OTTICA ESECUZIONE POLIFORA
	TV IN FIBRA OTTICA ESECUZIONE POLIFORA
	LINEA MT ESECUZIONE POLIFORA
	LINEA BT ESECUZIONE POLIFORA
	POZZETTO INTERRATO CON COPERCHIO CARRABILE A PAVIMENTO
	CASSETTA DI DERIVAZIONE AD INCASSO PER DERIVAZIONE TERMINALE (PRESE, PUNTI LUCE...) REALIZZATA IN TRACCEA CON TUBO CORRUGATO AD INCASSO Ø20 E CORDONA FG17
	CASSETTA DI DERIVAZIONE
	QUADRO ELETTRICO
	DISTRIBUZIONE PRIMARIA CON CORRUGATI A PAVIMENTO PER IMPIANTI ELETTRICI E SPECIALI TUBAZIONE CORRUGATA FLESSIBILE DOPPIA PARETE AD INCASSO N.2 Øe 10 mm + N.3 Øe 63 mm
	DISTRIBUZIONE PRIMARIA CON CORRUGATI A PAVIMENTO PER IMPIANTI ELETTRICI E SPECIALI TUBAZIONE CORRUGATA FLESSIBILE DOPPIA PARETE AD INCASSO N.4 Øe 125 mm + N.3 Øe 63 mm
	DISTRIBUZIONE TERMINALE IN TUBO CORRUGATO AD INCASSO Ø25
	COLONNA MONTANTE DI DISTRIBUZIONE IMPIANTI
	CORPO ILLUMINANTE DA PARETE/LAFONE A LED TIPO SLIM TONDO 20W, 19W o 9W MARCA NOVALUX O SIMILARI (a = con gruppo autonomo d'emergenza, aut. 1h) (non fornito)
	CORPO ILLUMINANTE PER FILA CONTINUA A PARETE
	CORPO ILLUMINANTE DA PARETE A LED LUCE INDIRETTA EMISSIONE BIDIREZIONALE, 2x20W o 2x20W TIPO EASYLED MARCA NOVALUX O SIMILARI (a = con gruppo autonomo d'emergenza, aut. 1h) (non fornito)
	CORPO ILLUMINANTE DA PARETE A LED LUCE INDIRETTA EMISSIONE BIDIREZIONALE, 2x20W TIPO EASYLED MARCA NOVALUX O SIMILARI (a = con gruppo autonomo d'emergenza, aut. 1h) (non fornito)
	CORPO ILLUMINANTE DI ILLUMINAZIONE E SICUREZZA A LED, INSTALLATA A PARETE, COMPLETO DI GRUPPO BATTERIA INVERTER AUTONOMIA 1h, PITTORGRAMMA SERGRAFATO SE NECESSARIO TIPO DIMMY 54W LED STANDARD MARCA OVA O SIMILARI (non fornito)
	CORPO ILLUMINANTE A PARETE A LED LUCE DIRETTA, 2x20W TIPO EASYLED BLAMPADA OPAL MARCA NOVALUX O SIMILARI (a = con gruppo autonomo d'emergenza, aut. 1h) (non fornito)
	PUNTO LUCE EMERGENZA, PER SCATOLA PORTAFRUTTI PER ESECUZIONE DA ESTERNO
	TIPO 3x18W 2x18W MARCA NOVALUX O SIMILARE (a = con gruppo autonomo d'emergenza, aut. 1h) (non fornito)
	CORPO ILLUMINANTE A PARETE A LED LUCE DIRETTA, 2x20W TIPO EASYLED BLAMPADA OPAL MARCA NOVALUX O SIMILARI (a = con gruppo autonomo d'emergenza, aut. 1h) (non fornito)
	CORPO ILLUMINANTE A P. 54 PER VANO ASCENSORE (non fornito)
	INTERRUTTORE DI COMANDO A PARETE (IP44 MINIMO) (non fornito)
	INTERRUTTORE DI COMANDO A PARETE
	DEVIAZIONE DI COMANDO A PARETE
	PRESA INTERLOCUTORE CHIAVE 2X18W, IP44 MINIMO IN ESECUZIONE A PARETE CON ALVEOLI PROTETTI
	PRESA 3P+10/16A BIPASSO IN ESECUZIONE ESTERNA A PARETE AD ALVEOLI PROTETTI
	BLOCCO PRESA A PARETE COMPOSTO DA: - N°1 INTERRUTTORE BIPOLARE - PRESA 3P+10/16A A BIPASSO AD ALVEOLI PROTETTI
	BLOCCO PRESA A PARETE CON ALVEOLI PROTETTI IN SCATOLA A 4 POSTI COMPOSTO DA: - N°2 PRESA BIPASSO 10/16A - N°1 PRESA SCHIACO 10/16A
	ALLACCIO ALL'UTENZA MECCANICA
	ASPIRATORE PER RICAMBIO ARIA LOCALI TECNICI
	ESITRATORE PER RICAMBIO ARIA BAGNI CIECHI
	TERMOARRETO ELETTRICO 600W TIPO NOVO ELETTRICO RSAP
	TERMOSTATO AMBIENTE
	ALIMENTAZIONE UNITA' INTERNA DI CLIMATIZZAZIONE
	ARMADIO TELEMATICO
	N°1 PRESA TRASMISSIONE DATI (SOLO PREDISPOSIZIONE)
	ACCESS POINT WIFI (SOLO PREDISPOSIZIONE)
	TELECAMERA PER IMPIANTO TVCC (SOLO PREDISPOSIZIONE)
	INDICAZIONE VIA DI ESCOIO NON ELETTRIFICATA
	SPA DI SEGNALEZIONE ALLARME BAGNO DISABILI
	TRINANTE ALLARME BAGNO DISABILI
	RESET ALLARME BAGNO DISABILI
	PULSANTE DI SGANCIO GENERALE VVF
	CENTRALINA RIVELAZIONE INCENDI
	RIVELATORE OTTICO DI FUMO
	RIVELATORE OTTICO DI FUMO INSTALLATO A CONTROSOFFITTO
	RIPETITORE OTTICO PER RIVELATORE DI FUMO
	TARGA OTTICO-ACUSTICA IMPIANTO RIVELAZIONE INCENDI
	MAGNETE PORTA TAGLIARUOLO
	PULSANTE DI ALLARME INCENDIO
	SERRAMENTI CON ATTUATORI PER EVACUAZIONE FUMO, AZIONAMENTO DA CENTRALE DI RIVELAZIONE INCENDI DETTIRE O SIMILARE (serramenti automatici non inclusi)
	PULSANTE DI COMANDO DOPPIO PER APERTURA/CHiusura MANUALE DEI SERRAMENTI MOTORIZZATI PER LA VENTILAZIONE NATURALE GIORNALIERA
	CENTRALINA PER COMANDO CENTRALIZZATO DEI SERRAMENTI MOTORIZZATI PER LA VENTILAZIONE NATURALE GIORNALIERA
	RILEVATORE DI PRESENZA PER COMANDO LUCI CORRIDOI LATERALI E BAGNI COMUNI
	TIPO SWITCH SENSOR MARCA BITICINO O SIMILARI
	INTERRUTTORE ON/OFF/ACCIARE CON FOTOCELLULA PER COMANDO LUCI CORRIDOIO CENTRALE CON LUCE NATURALE - MARCA BITICINO O SIMILARE
	PORTAZIONE CENTRALE DI COMANDO E CONTROLLO ILLUMINAZIONE, FAN-COIL, ECC. DA SISTEMA DI SUPERVISIONE
	MODULO INTERNO PER IMPIANTO BADGE
	MODULO ESTERNO PER IMPIANTO BADGE
	COLLETTORE EQUIPOTENZIALE PER LA RETE DI TERRA

UNIVERSITÀ DI PARMA
AREA EDILIZIA E INFRASTRUTTURE
Parco Area delle Scienze n. 31/A - 43124 PARMA - Tel. 0521.905500 - Fax 0521.347020

EX CARCERE DI SAN FRANCESCO
Piazzale San Francesco n. 3 - 43121 Parma

RESTAURO CONSERVATIVO E RIUSO DELL'EX CARCERE GIUDIZIARIO A STRUTTURA RESIDENZIALE PER STUDENTI UNIVERSITARI

Tavola	PERIZIA SUPPLEMENTIVA E DI VARIANTE N. 02	Fase	Variante 02
V2.IE.01	PROGETTO IMPIANTI ELETTRICI E SPECIALI VARIANTE	COODICE CUP	D99D16003530005
Scala	Impianto di illuminazione ordinaria e di sicurezza	COODICE CIG	8709987CA4
1:100	Impianto di forza motrice e a servizio degli impianti meccanici	COODICE SRE	18.11
COORDINATORE DEL PROGETTO e RESPONSABILE DEL PROCEDIMENTO	DIRETTORE DEI LAVORI	COODICE OPP	OPP_2015_032
Arch. Pierangelo Spino	Arch. A.P. Donadello	INVERSONE	00
RESPONSABILE COORDINATORE DELLA SICUREZZA	Geom. Luca Andrian	DATA	07.11.2025
COLLABORATORI	Arch. Carlo Fanfuzzi		