


SCHEMA ALTIMETRICO DI DISTRIBUZIONE FIBRA OTTICA E RETE DATI



SCHEMA ALTIMETRICO IMPIANTO DI RIVELAZIONE INCENDI

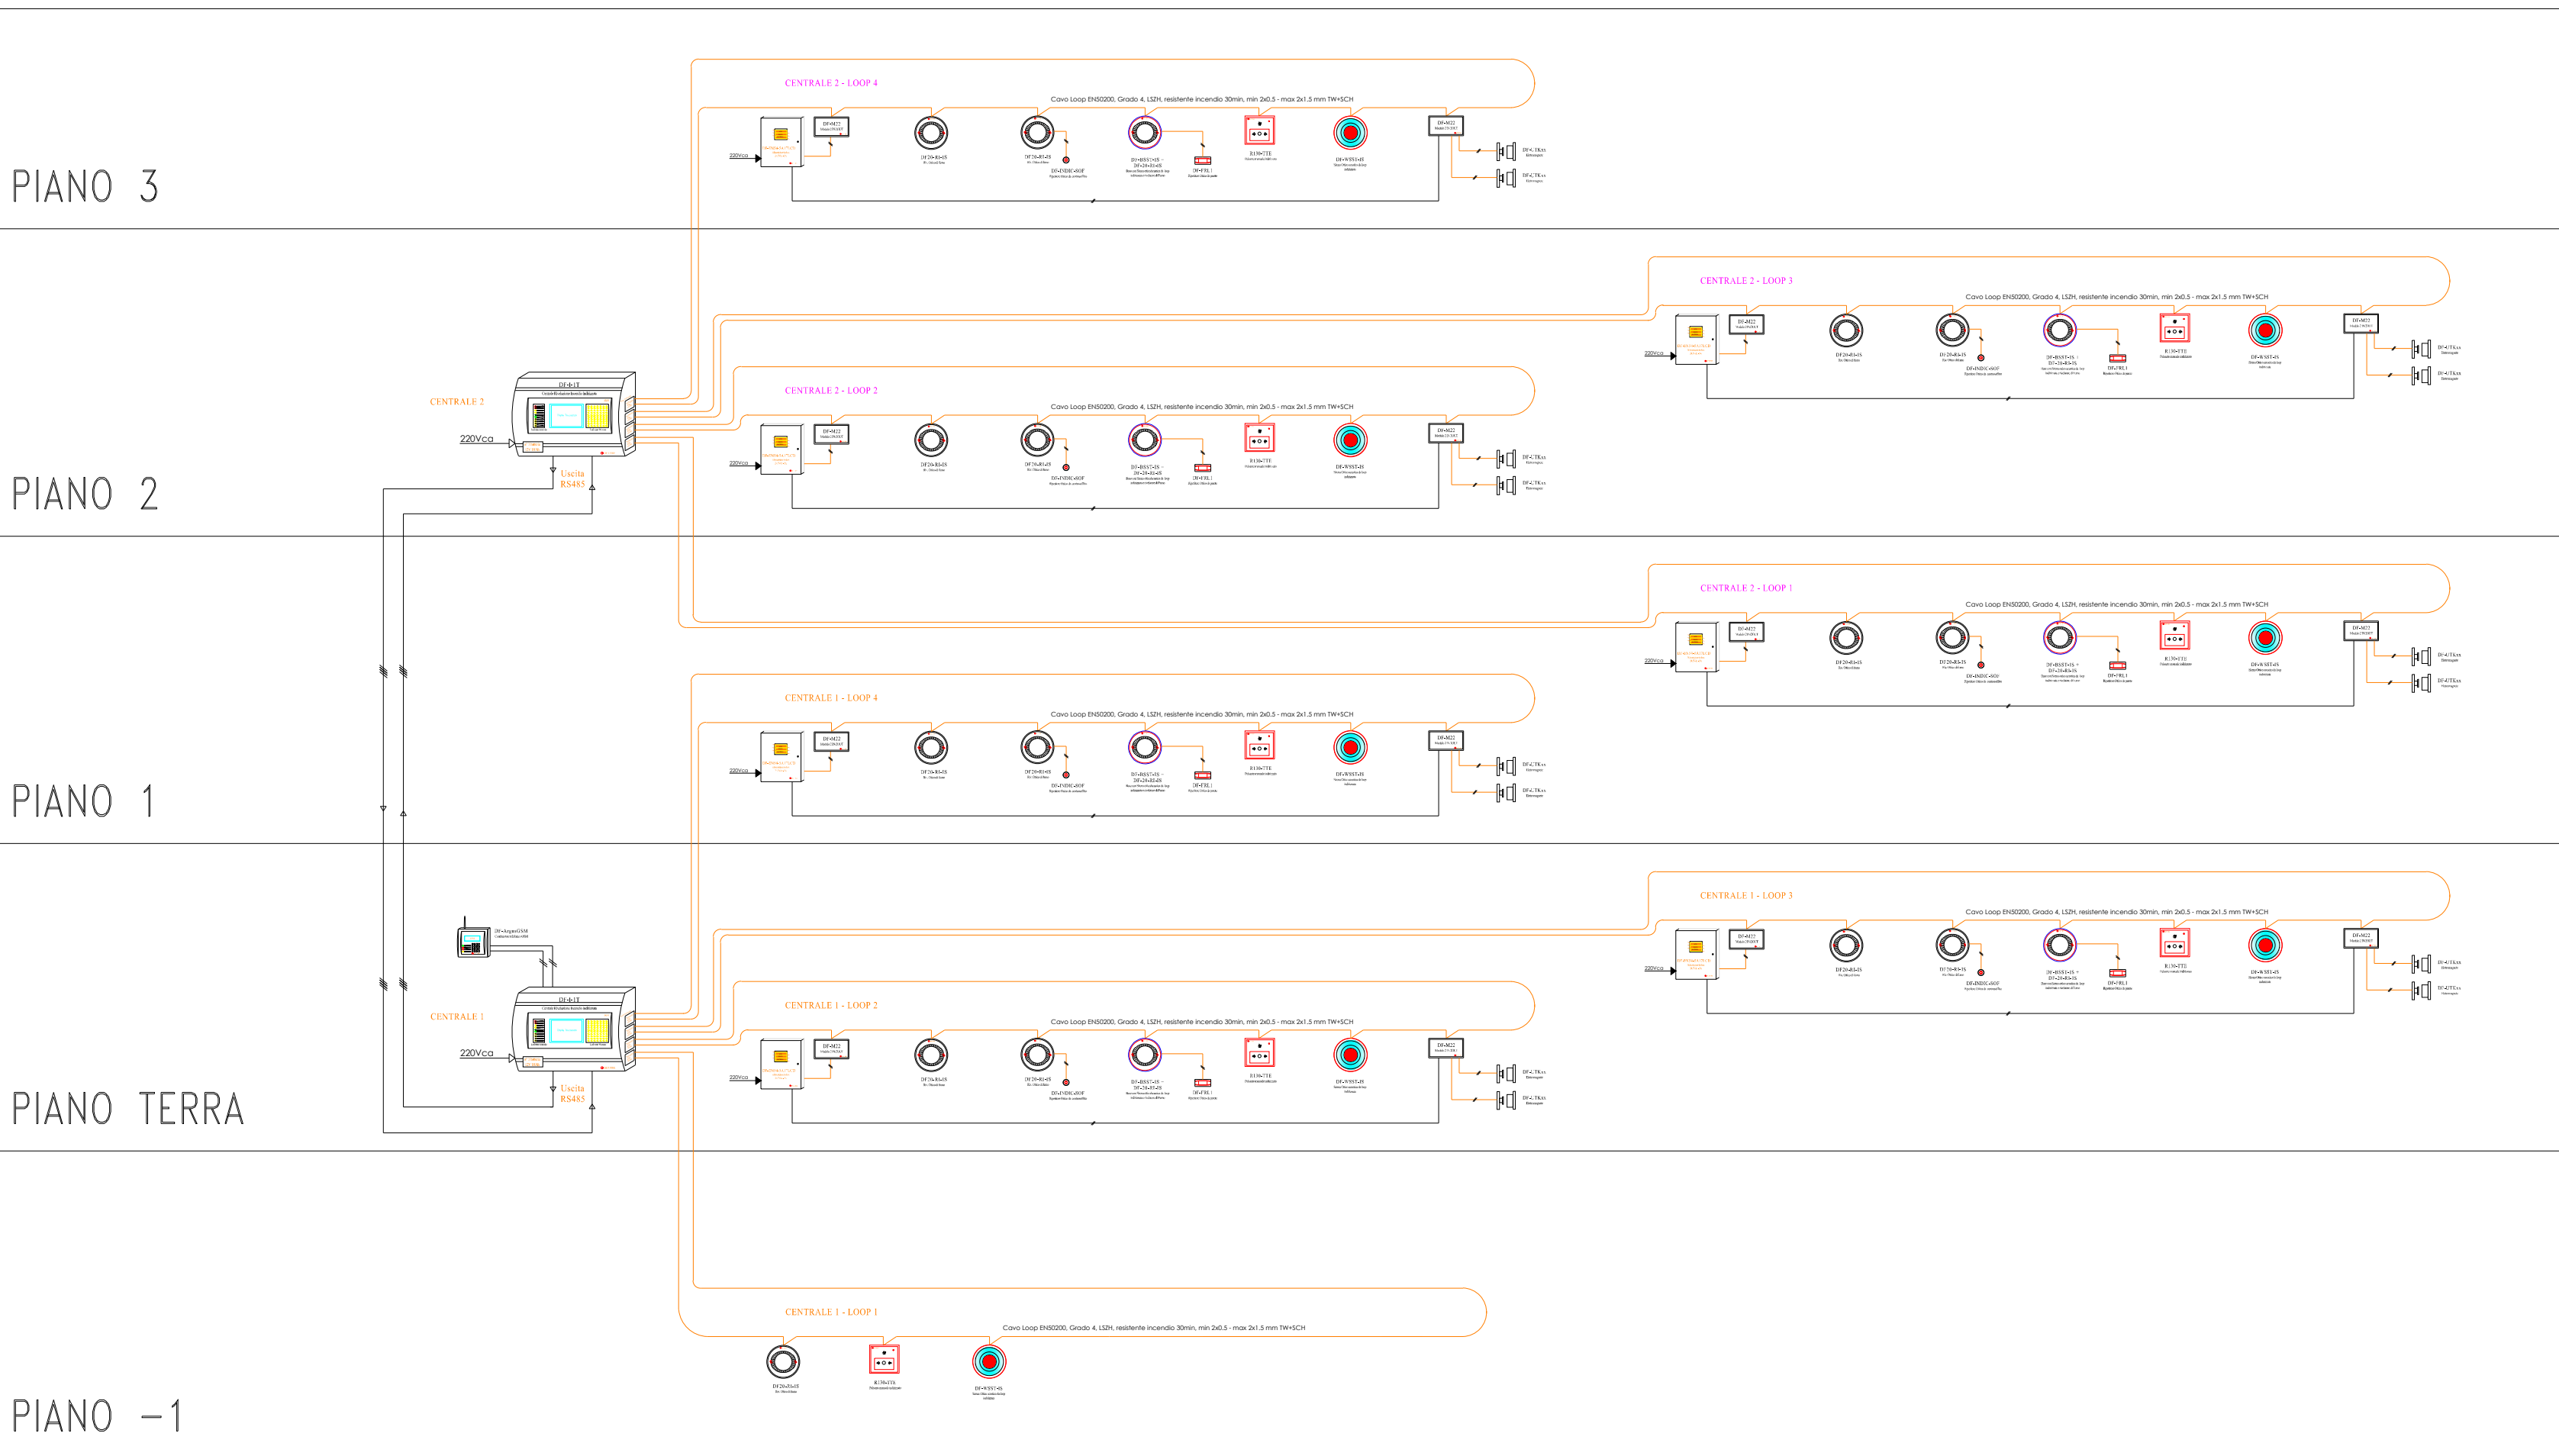

PIANTA PIANO TERZO - LIVELLO SOTTOTETTI (QUOTA VARIABILE)

LEGENDA SIMBOLI	
	VIDEOCAMERA ESECUZIONE POLIFORA
	FIBRA OTTICA ESECUZIONE POLIFORA
	TV IN FIBRA OTTICA ESECUZIONE POLIFORA
	LINEA MT ESECUZIONE POLIFORA
	LINEA BT ESECUZIONE POLIFORA
	POZZETTO INTERRATO CON COPRIFOHO CARRABILE / A PAVIMENTO
	CASSETTA DI DERIVAZIONE AD INCASSO PER DERIVAZIONE TERMINALE (PRESE, PUNTI LUCE...) REALIZZATA IN TRACCA CON TUBO CORRUGATO AD INCASSO Ø20 E CORONA FG17
	CASSETTA DI DERIVAZIONE
	QUADRO ELETTRICO
	DISTRIBUZIONE PRIMARIA CON CORRUGATI A PAVIMENTO PER IMPIANTI ELETTRICI E SPECIALI TUBAZIONE CORRUGATA FLESSIBILE DOPPIA PARETE AD INCASSO N.2 Ø4 90 mm + N.3 Ø4 63 mm
	DISTRIBUZIONE PRIMARIA CON CORRUGATI A PAVIMENTO PER IMPIANTI ELETTRICI E SPECIALI TUBAZIONE CORRUGATA FLESSIBILE DOPPIA PARETE AD INCASSO N.4 Ø4 125 mm + N.3 Ø4 63 mm
	DISTRIBUZIONE TERMINALE IN TUBO CORRUGATO AD INCASSO Ø25
	COLONNA MONTANTE DI DISTRIBUZIONE IMPIANTI
	CORPO ILLUMINANTE DA PARETE/PLAFONE A LED TIPO SLIM TONDO 20W, 13W o 9W MARCA NOVALUX O SIMILARI (s = con gruppo autonomo d'emergenza, aut. 1h) (non fornito)
	CORPO ILLUMINANTE PER FILA CONTINUA A PARETE
	CORPO ILLUMINANTE DA PARETE A LED LUCE INDIRETTA EMISSIONE BIDIREZIONALE, 2x20W o 2x20W TIPO EASYLED MARK LIGHT MARCA NOVALUX O SIMILARI (s = con gruppo autonomo d'emergenza, aut. 1h) (non fornito)
	CORPO ILLUMINANTE DA PARETE A LED LUCE INDIRETTA EMISSIONE BIDIREZIONALE, 2x20W TIPO EASYLED MARK LIGHT MARCA NOVALUX O SIMILARI (s = con gruppo autonomo d'emergenza, aut. 1h) (non fornito)
	CORPO ILLUMINANTE DI ILLUMINAZIONE DI SICUREZZA A LED, INSTALLATA A PARETE, COMPLETO DI GRUPPO BATTERIA INVERTER AUTONOMA 1h, PITTORAMA SERIGRAFATO SE NECESSARIO TIPO EASY LED STANDARD MARCA CIVA O SIMILARI (non fornito)
	CORPO ILLUMINANTE A PLAFONE A LED LUCE DIRETTA, 2x20W TIPO EASYLED BILAMPADA OPAL MARCA NOVALUX O SIMILARI (s = con gruppo autonomo d'emergenza, aut. 1h) (non fornito)
	PUNTO LUCE D'EMERGENZA, PER SCATOLA PORTAFRUTTI PER ESECUZIONE DA ESTERNO
	CORPO ILLUMINANTE A PLAFONE INSTALLATO A PARETE O SOFFITTO, LED 30W, IP65, 4000K TIPO 2x4 SPALINA 2,2 MARCA NOVALUX O SIMILARE (s = con gruppo autonomo d'emergenza, aut. 1h) (non fornito)
	CORPO ILLUMINANTE A PLAFONE LED 19W IP 54 TIPO SNAP LED, MARCA NOVALUX O SIMILARE (non fornito)
	CORPO ILLUMINANTE A P 54 PER VANO ASENSORE (non fornito)
	INTERRUTTORE DI COMANDO A PARETE (P44 MINIMO) (non fornito)
	INTERRUTTORE DI COMANDO A PARETE
	DEVIAZIONE DI COMANDO A PARETE
	PRESA INTERLOCUTATA CIVILE 2x16A (P44 MINIMO IN ESECUZIONE A PARETE CON ALVEOLI PROTETTI)
	PRESA 25x1016A BIPASSO IN ESECUZIONE ESTERNA A PARETE AD ALVEOLI PROTETTI
	BLOCCO PRESA A PARETE COMPOSTO DA: - N°1 INTERRUTTORE BIPOLARE - PRESA 25x1016A A BIPASSO AD ALVEOLI PROTETTI
	BLOCCO PRESA A PARETE CON ALVEOLI PROTETTI IN SCATOLA A 4 POSTI COMPOSTO DA: - N°2 PRESA BIPASSO 1016A - N°1 PRESA SICURO 1016A
	ALLACCIO ALL'UTENZA MECCANICA
	ASPIRATORE PER RICAMBIO ARIA LOCALI TECNICI
	ESTRATTORE PER RICAMBIO ARIA BAGNI CIECHI
	TERMOARREDO ELETTRICO 800W TIPO NOVO ELETTRICO RSAP
	TERMOSTATO AMBIENTE
	ALIMENTAZIONE UNITA' INTERNA DI CLIMATIZZAZIONE
	ARMADIO TELEMATICO
	N°1 PRESA TRASMISSIONE DATI (SOLA PREDISPOSIZIONE)
	ACCESS POINT WI-FI (SOLA PREDISPOSIZIONE)
	TELECAMERA PER IMPIANTO TVCC (SOLA PREDISPOSIZIONE)
	INDICAZIONE VIA DI ESCOIO NON ELETTRIFICATA
	SPA DI SEGNALEZIONE ALLARME BAGNO DISABILI
	TRANTE ALLARME BAGNO DISABILI
	RESET ALLARME BAGNO DISABILI
	PULSANTE DI SGANCIO GENERALE VVF
	CENTRALINA RIVELAZIONE INCENDI
	RIVELATORE OTTICO DI FUMO
	RIVELATORE OTTICO DI FUMO INSTALLATO A CONTROSOFFITTO
	RIPETITORE OTTICO PER RIVELATORE DI FUMO
	TARGA OTTICO-ACUSTICA IMPIANTO RIVELAZIONE INCENDI
	MAGNETE PORTA TAGLIAFUOCO
	PULSANTE DI ALLARME INCENDIO
	SERRAMENTI CON ATTUATORI PER EVACUAZIONE FUMO, AZIONAMENTO DA CENTRALE DI RIVELAZIONE INCENDI DETTARE O SIMILARE (sensori automatici non inclusi)
	PULSANTE DI COMANDO DOPPIO PER APERTURA/CHIUSURA MANUALE DEI SERRAMENTI MOTORIZZATI PER LA VENTILAZIONE NATURALE GIORNALIERA
	CENTRALINA PER COMANDO CENTRALIZZATO DEI SERRAMENTI MOTORIZZATI PER LA VENTILAZIONE NATURALE GIORNALIERA
	RILEVATORE DI PRESENZA PER COMANDO LUCI CORRIDOI LATERALI E BAGNI COMUNI TIPO SWITCH SENSOR MARCA BITONCO O SIMILARI
	INTERRUTTORE DREIPOLARE CON FOTOCELLULA PER COMANDO LUCI CORRIDOIO CENTRALE CON LUCE NATURALE - MARCA BITONCO O SIMILARE
	PORTAZIONE CENTRALE DI COMANDO E CONTROLLO ILLUMINAZIONE, FAN-COIL, ECC. DA SISTEMA DI SUPERVISIONE
	MODULO INTERNO PER IMPIANTO BADGE
	MODULO ESTERNO PER IMPIANTO BADGE
	COLLETTORE EQUIPOTENZIALE PER LA RETE DI TERRA

**UNIVERSITÀ DI PARMA**  
AREA EDILIZIA E INFRASTRUTTURE  
Parco Area delle Scienze n. 31/A - 43124 PARMA - Tel. 0521.905500 - Fax 0521.347020

**EX CARCERE DI SAN FRANCESCO**  
Piazzale San Francesco n. 3 - 43121 Parma

**RESTAURO CONSERVATIVO E RIUSO DELL'EX CARCERE GIUDIZIARIO A STRUTTURA RESIDENZIALE PER STUDENTI UNIVERSITARI**

Tavola	PERIZIA SUPPLETTIVA E DI VARIANTE N. 02	FOR	Variente 02
V2.IE.08	PROGETTO IMPIANTI ELETTRICI E SPECIALI VARIANTE	CODICE CUP	D99D16003530005
Scale	Impianto di rivelazione incendi e impianti ausiliari	CODICE CG	8709987CA4
1:100	PIANO TERZO	CODICE SPE	19.11
COORDINATORE DEL PROGETTO e RESPONSABILE DEL PROCEDIMENTO		DIRETTORE DEI LAVORI	
Arch. Pierangelo Spina		Arch. A.P. Donatello	
RESPONSABILI LO SVILUPPO INGENUO E INFORMATICA		COORDINATORE DELLA SICUREZZA	
		Geom. Luca Andrean	
COLLABORATORI		OPP 2015_032	
Arch. Carlo Fantuzzi		PROIEZIONE	
		00	
		DATA	
		07.11.2025	