

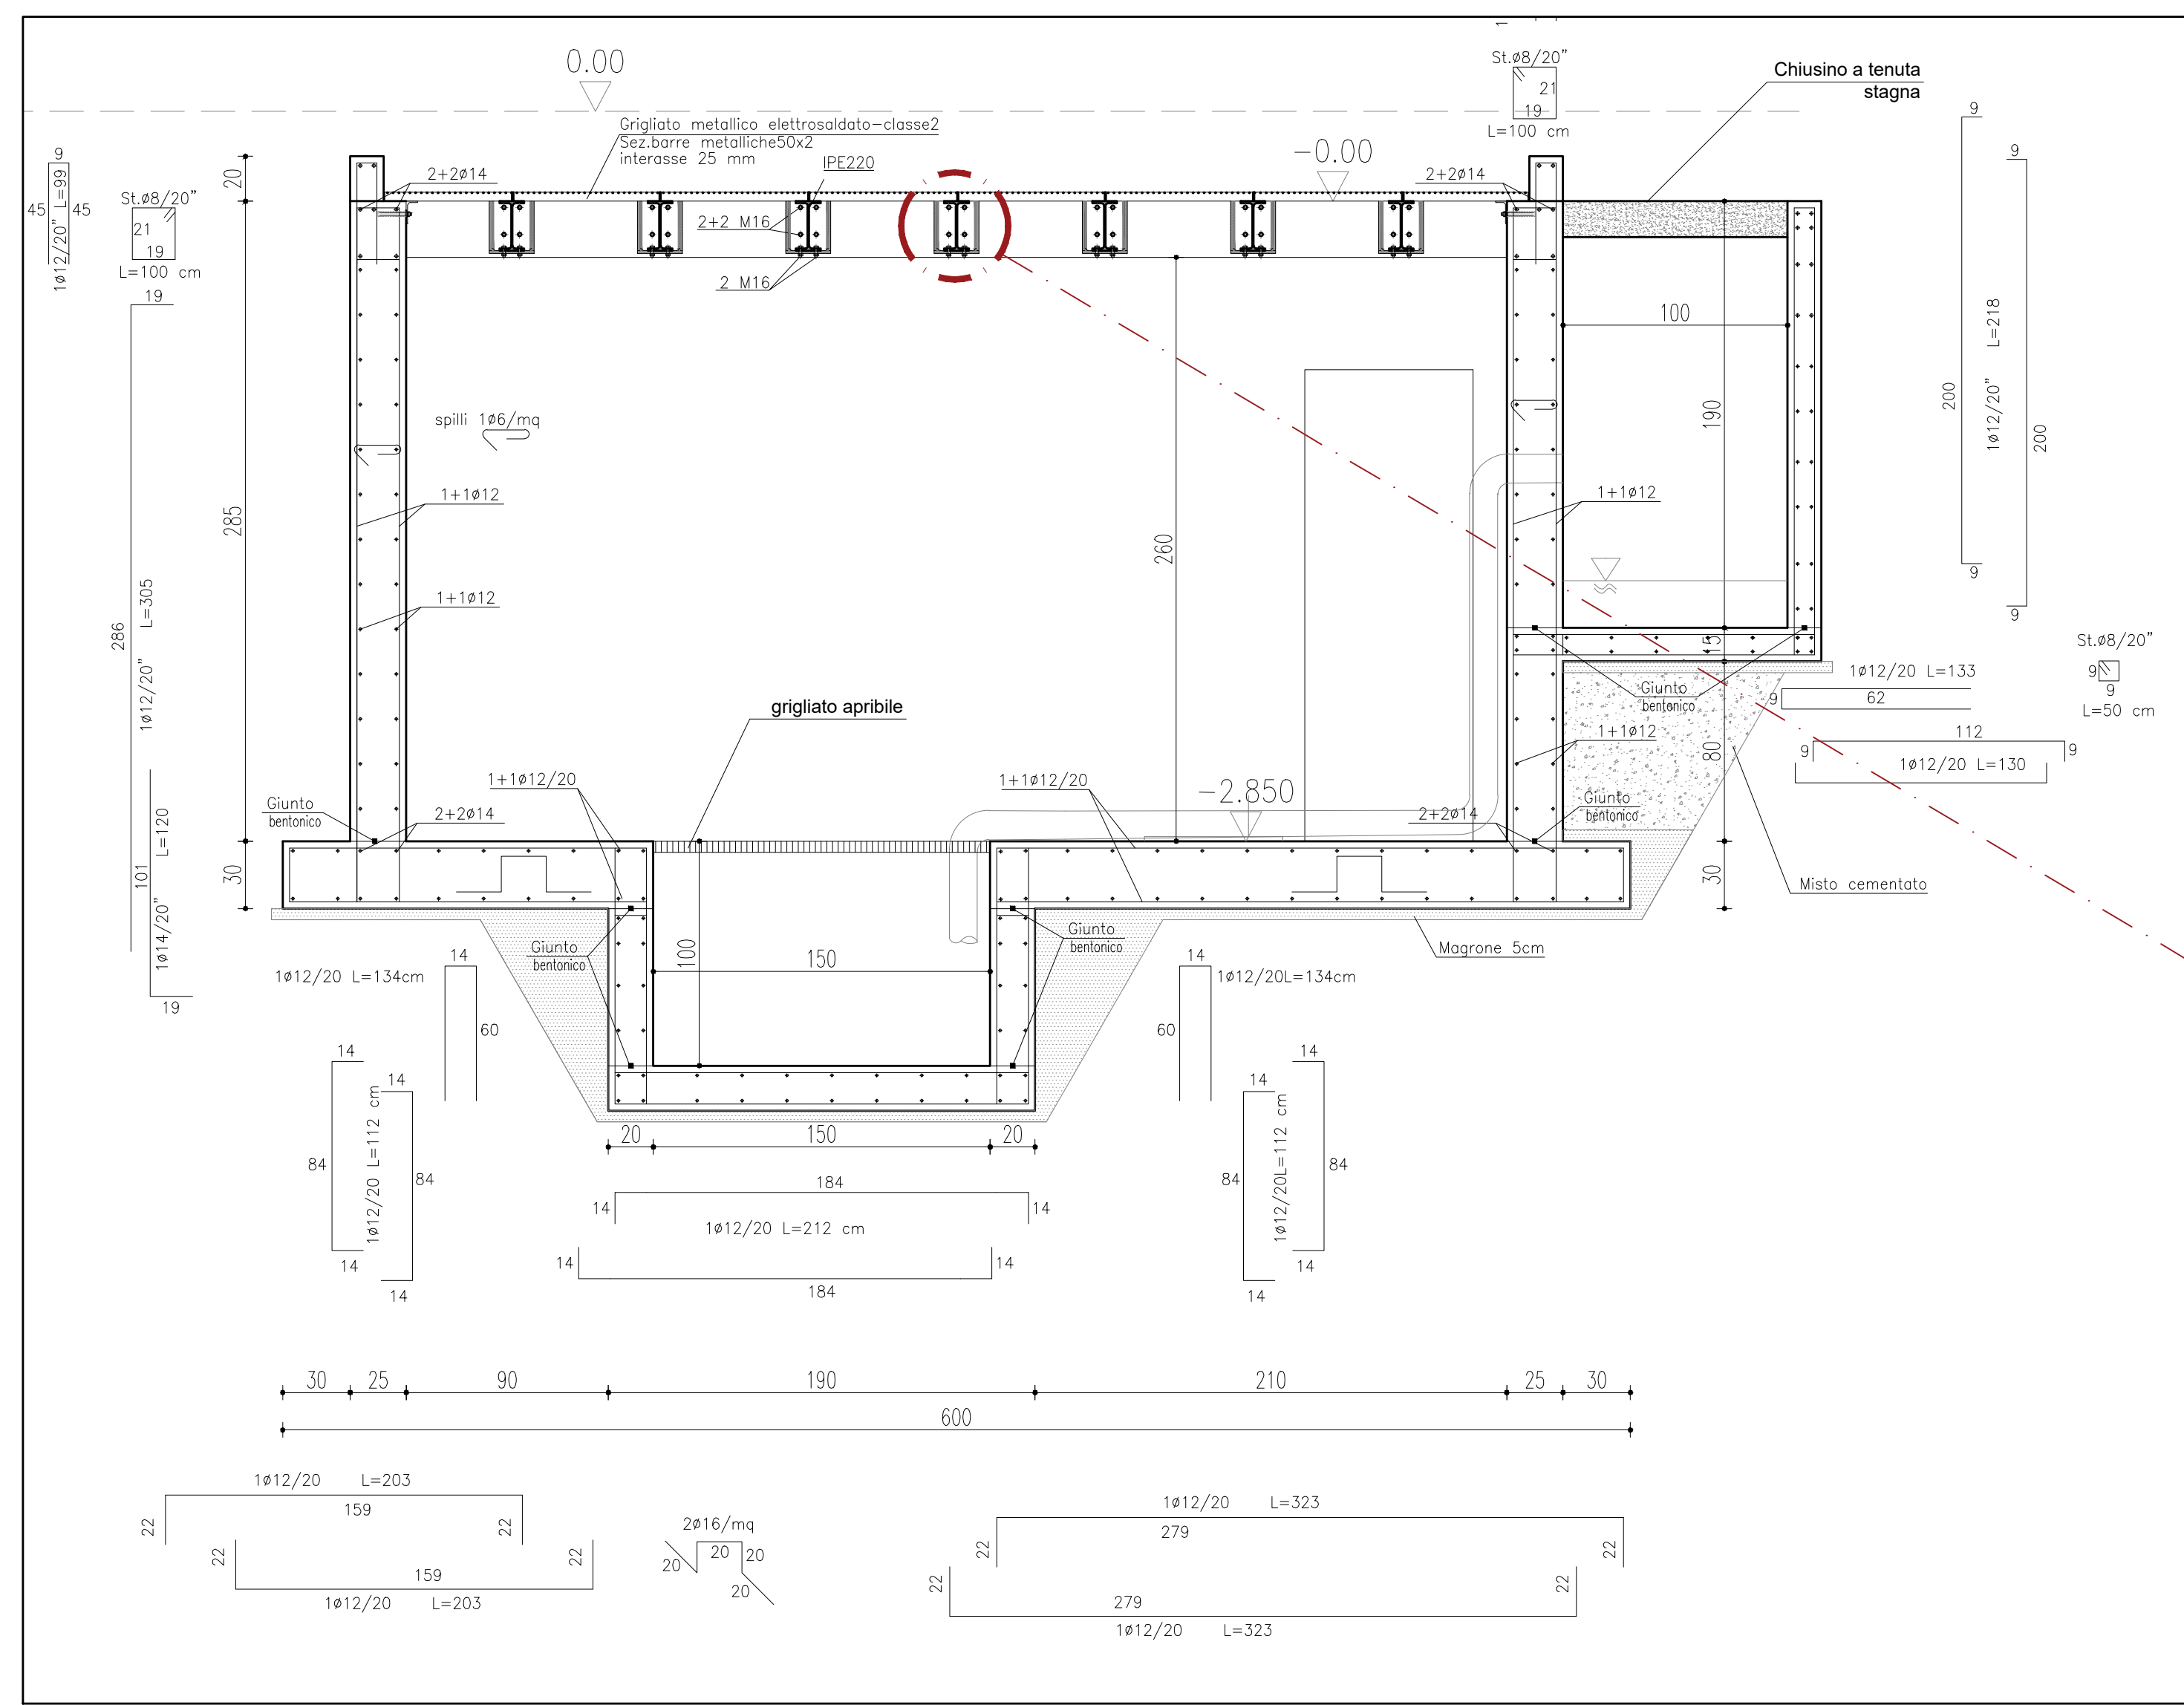



DETTAGLIO - SCALA 1:10

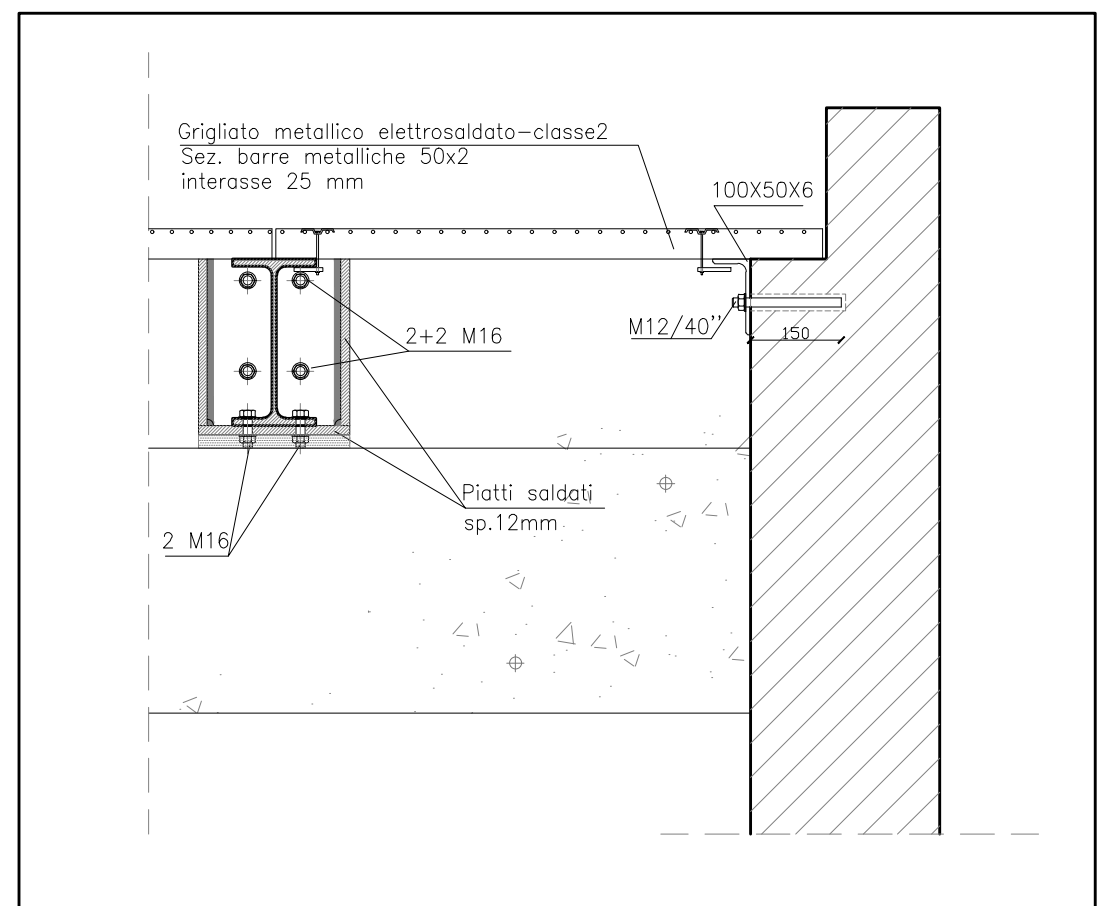



ARMATURE SEZIONE A-A - SCALA 1:25

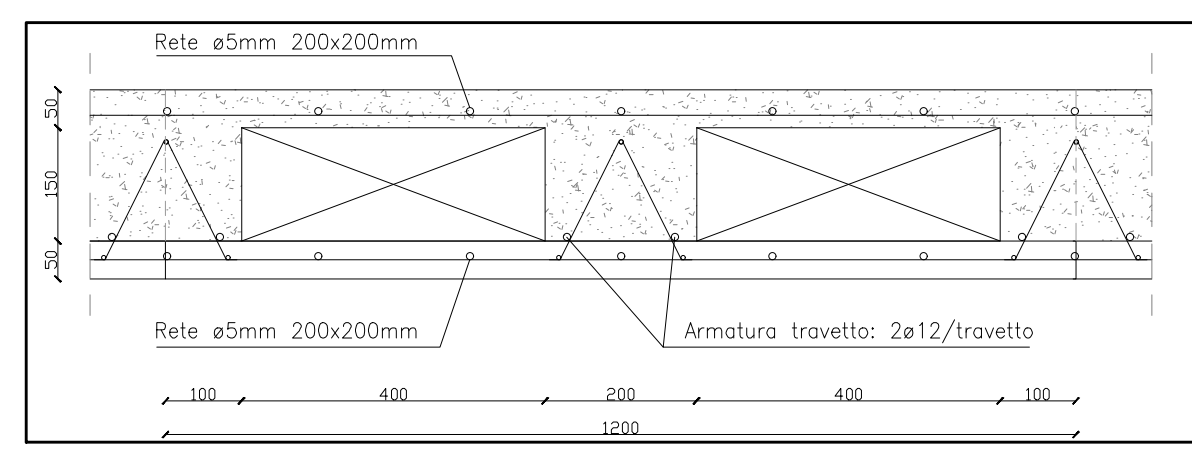


DETTAGLIO LASTRE PREDALLES- SCALA 1:10

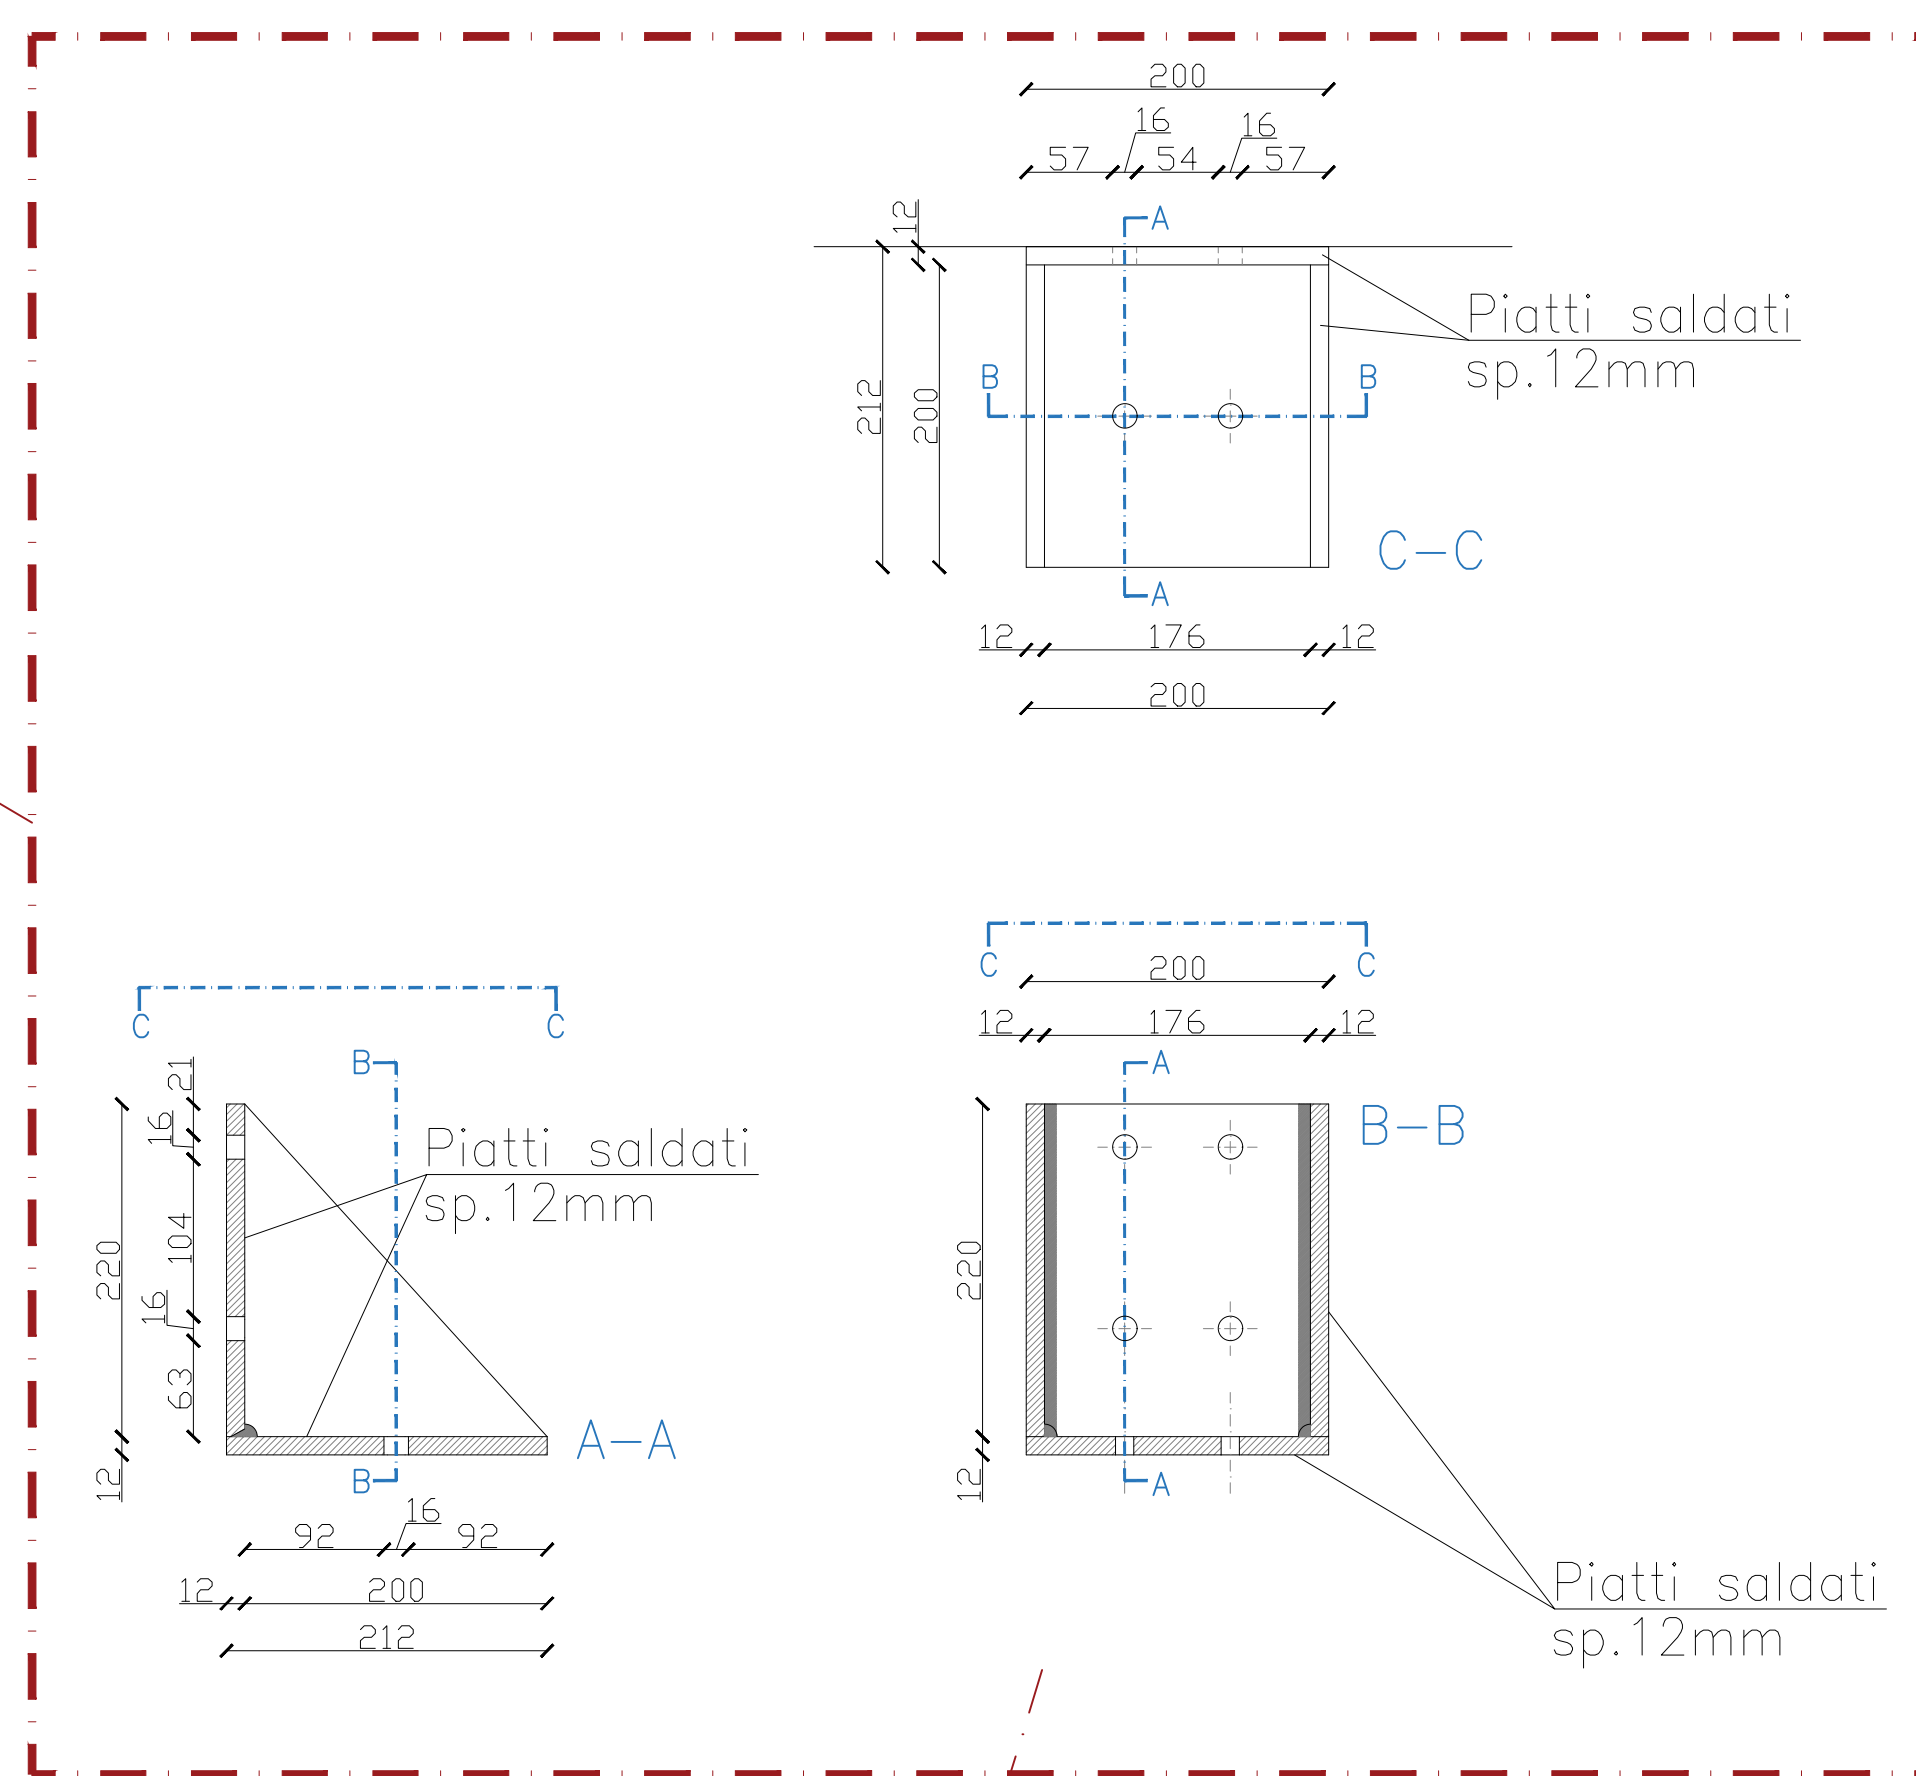

DETTAGLI MENSOLE - SCALA 1:5

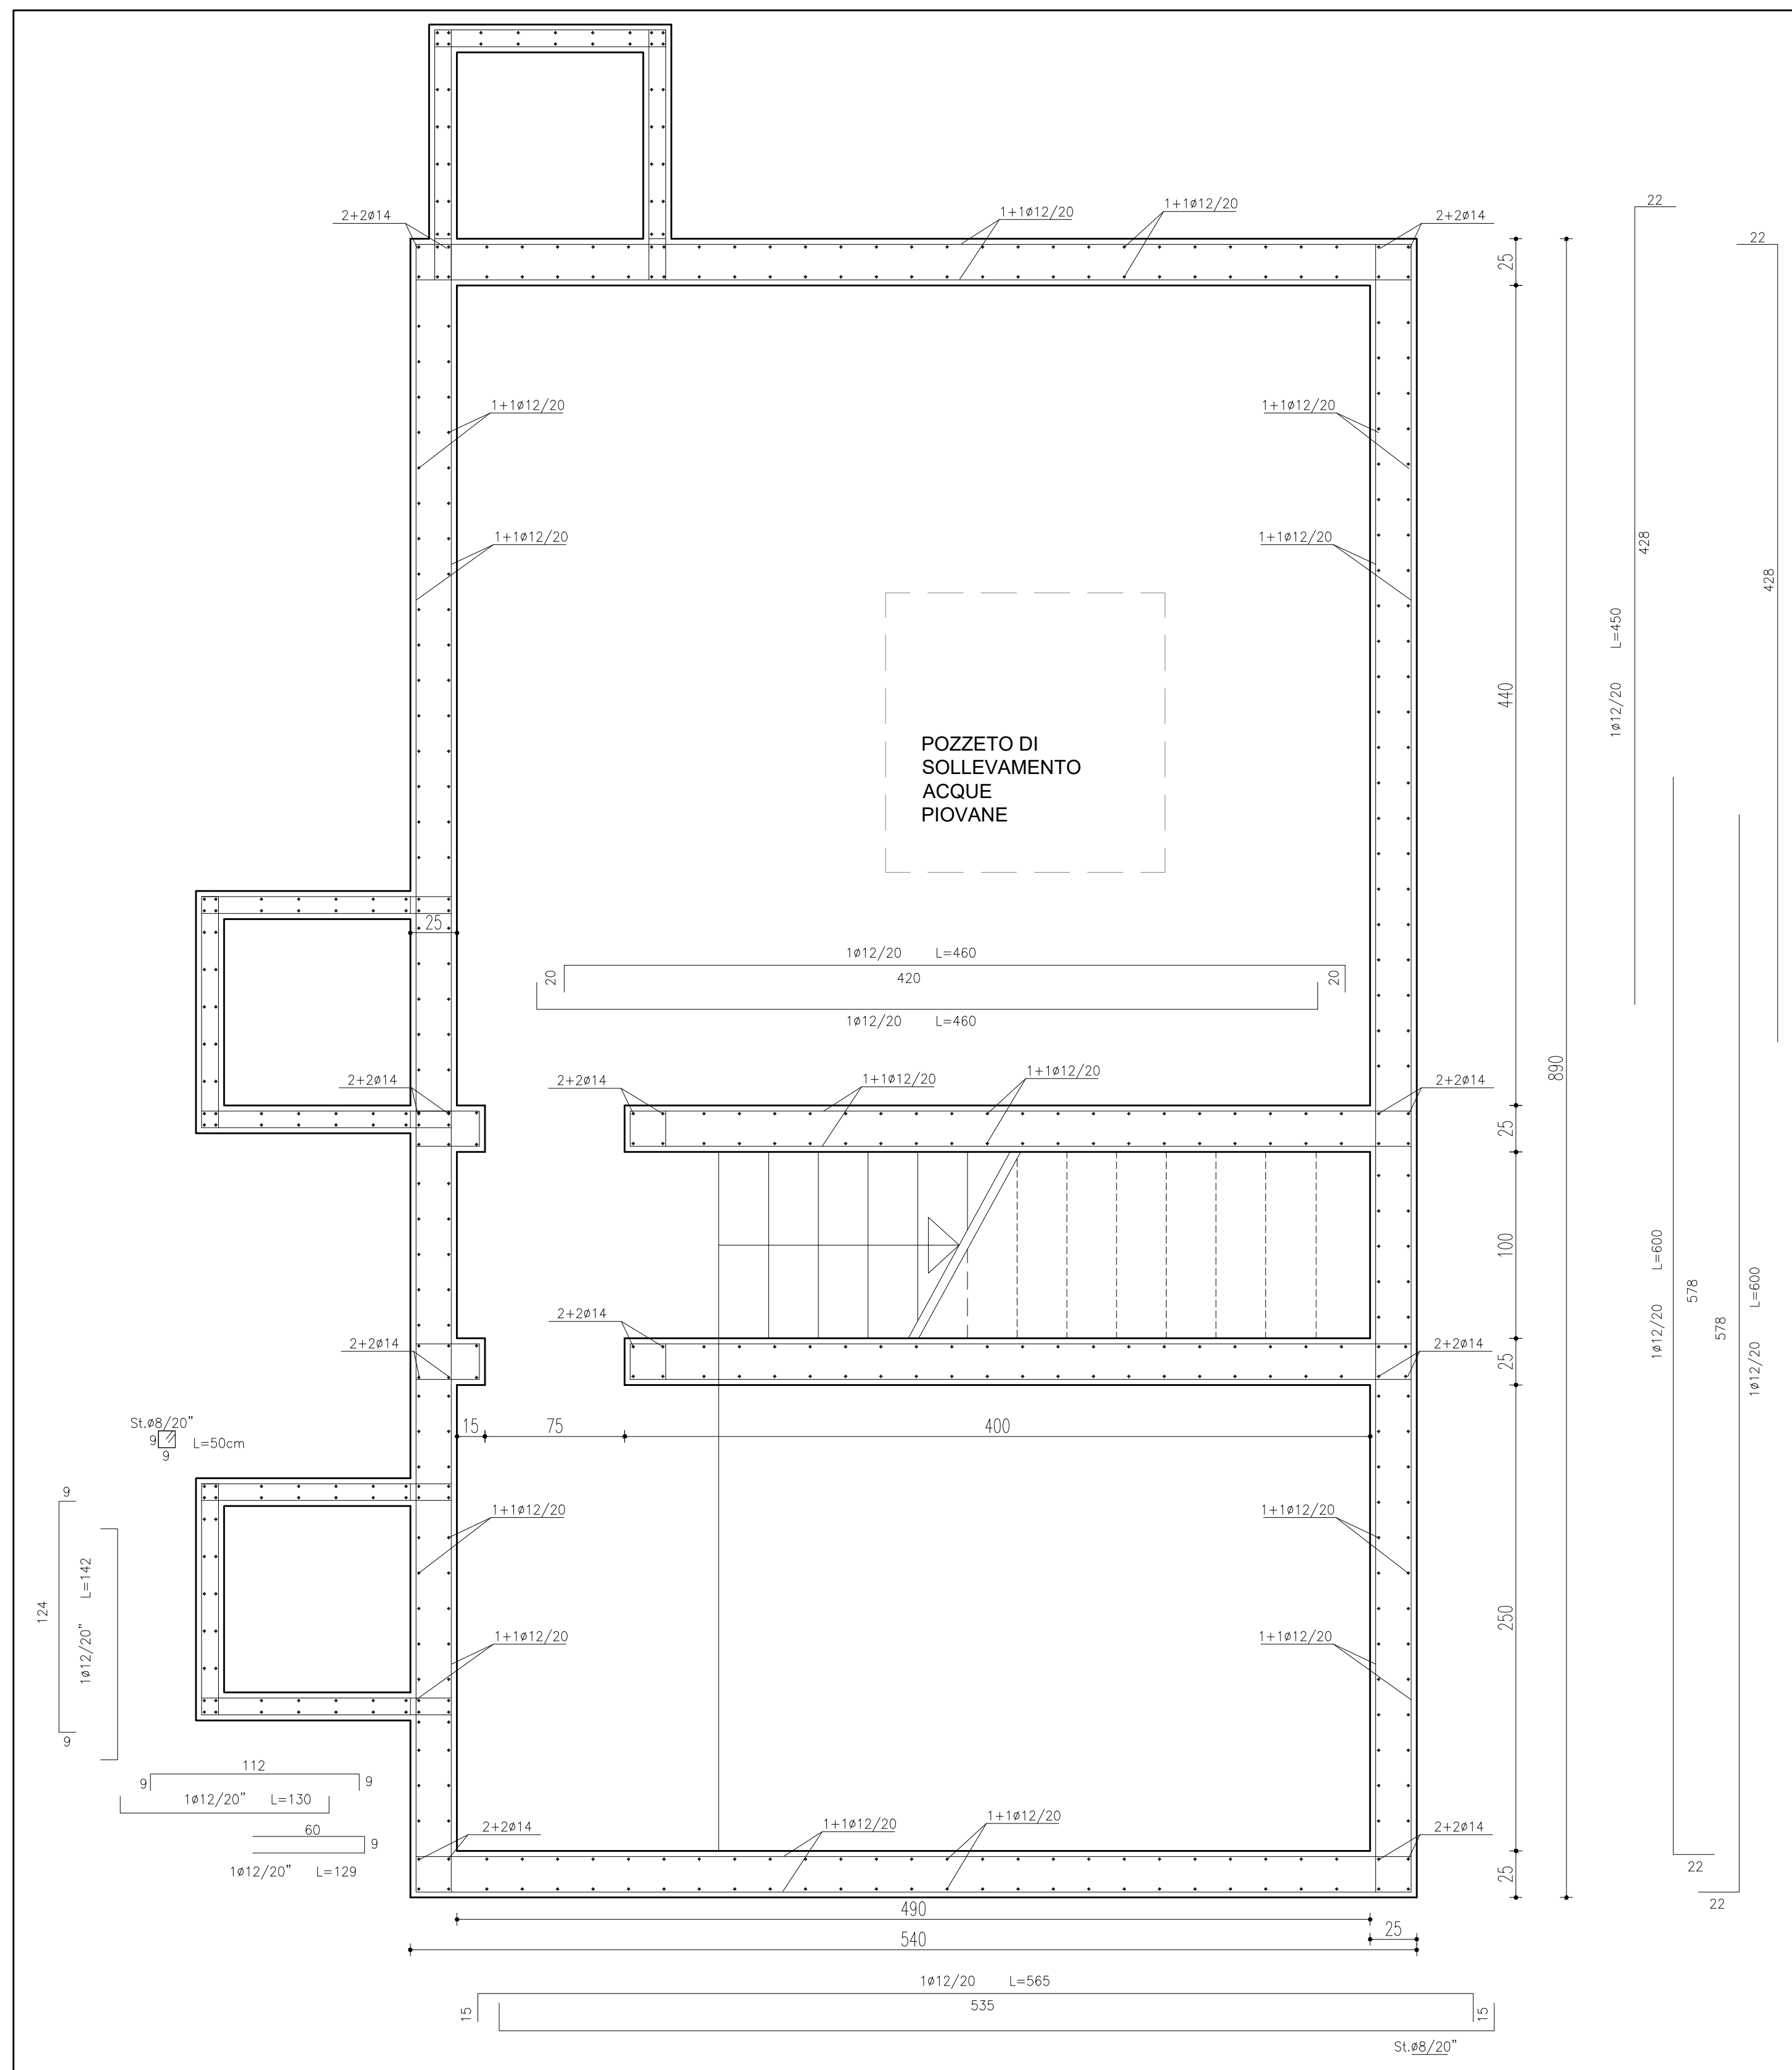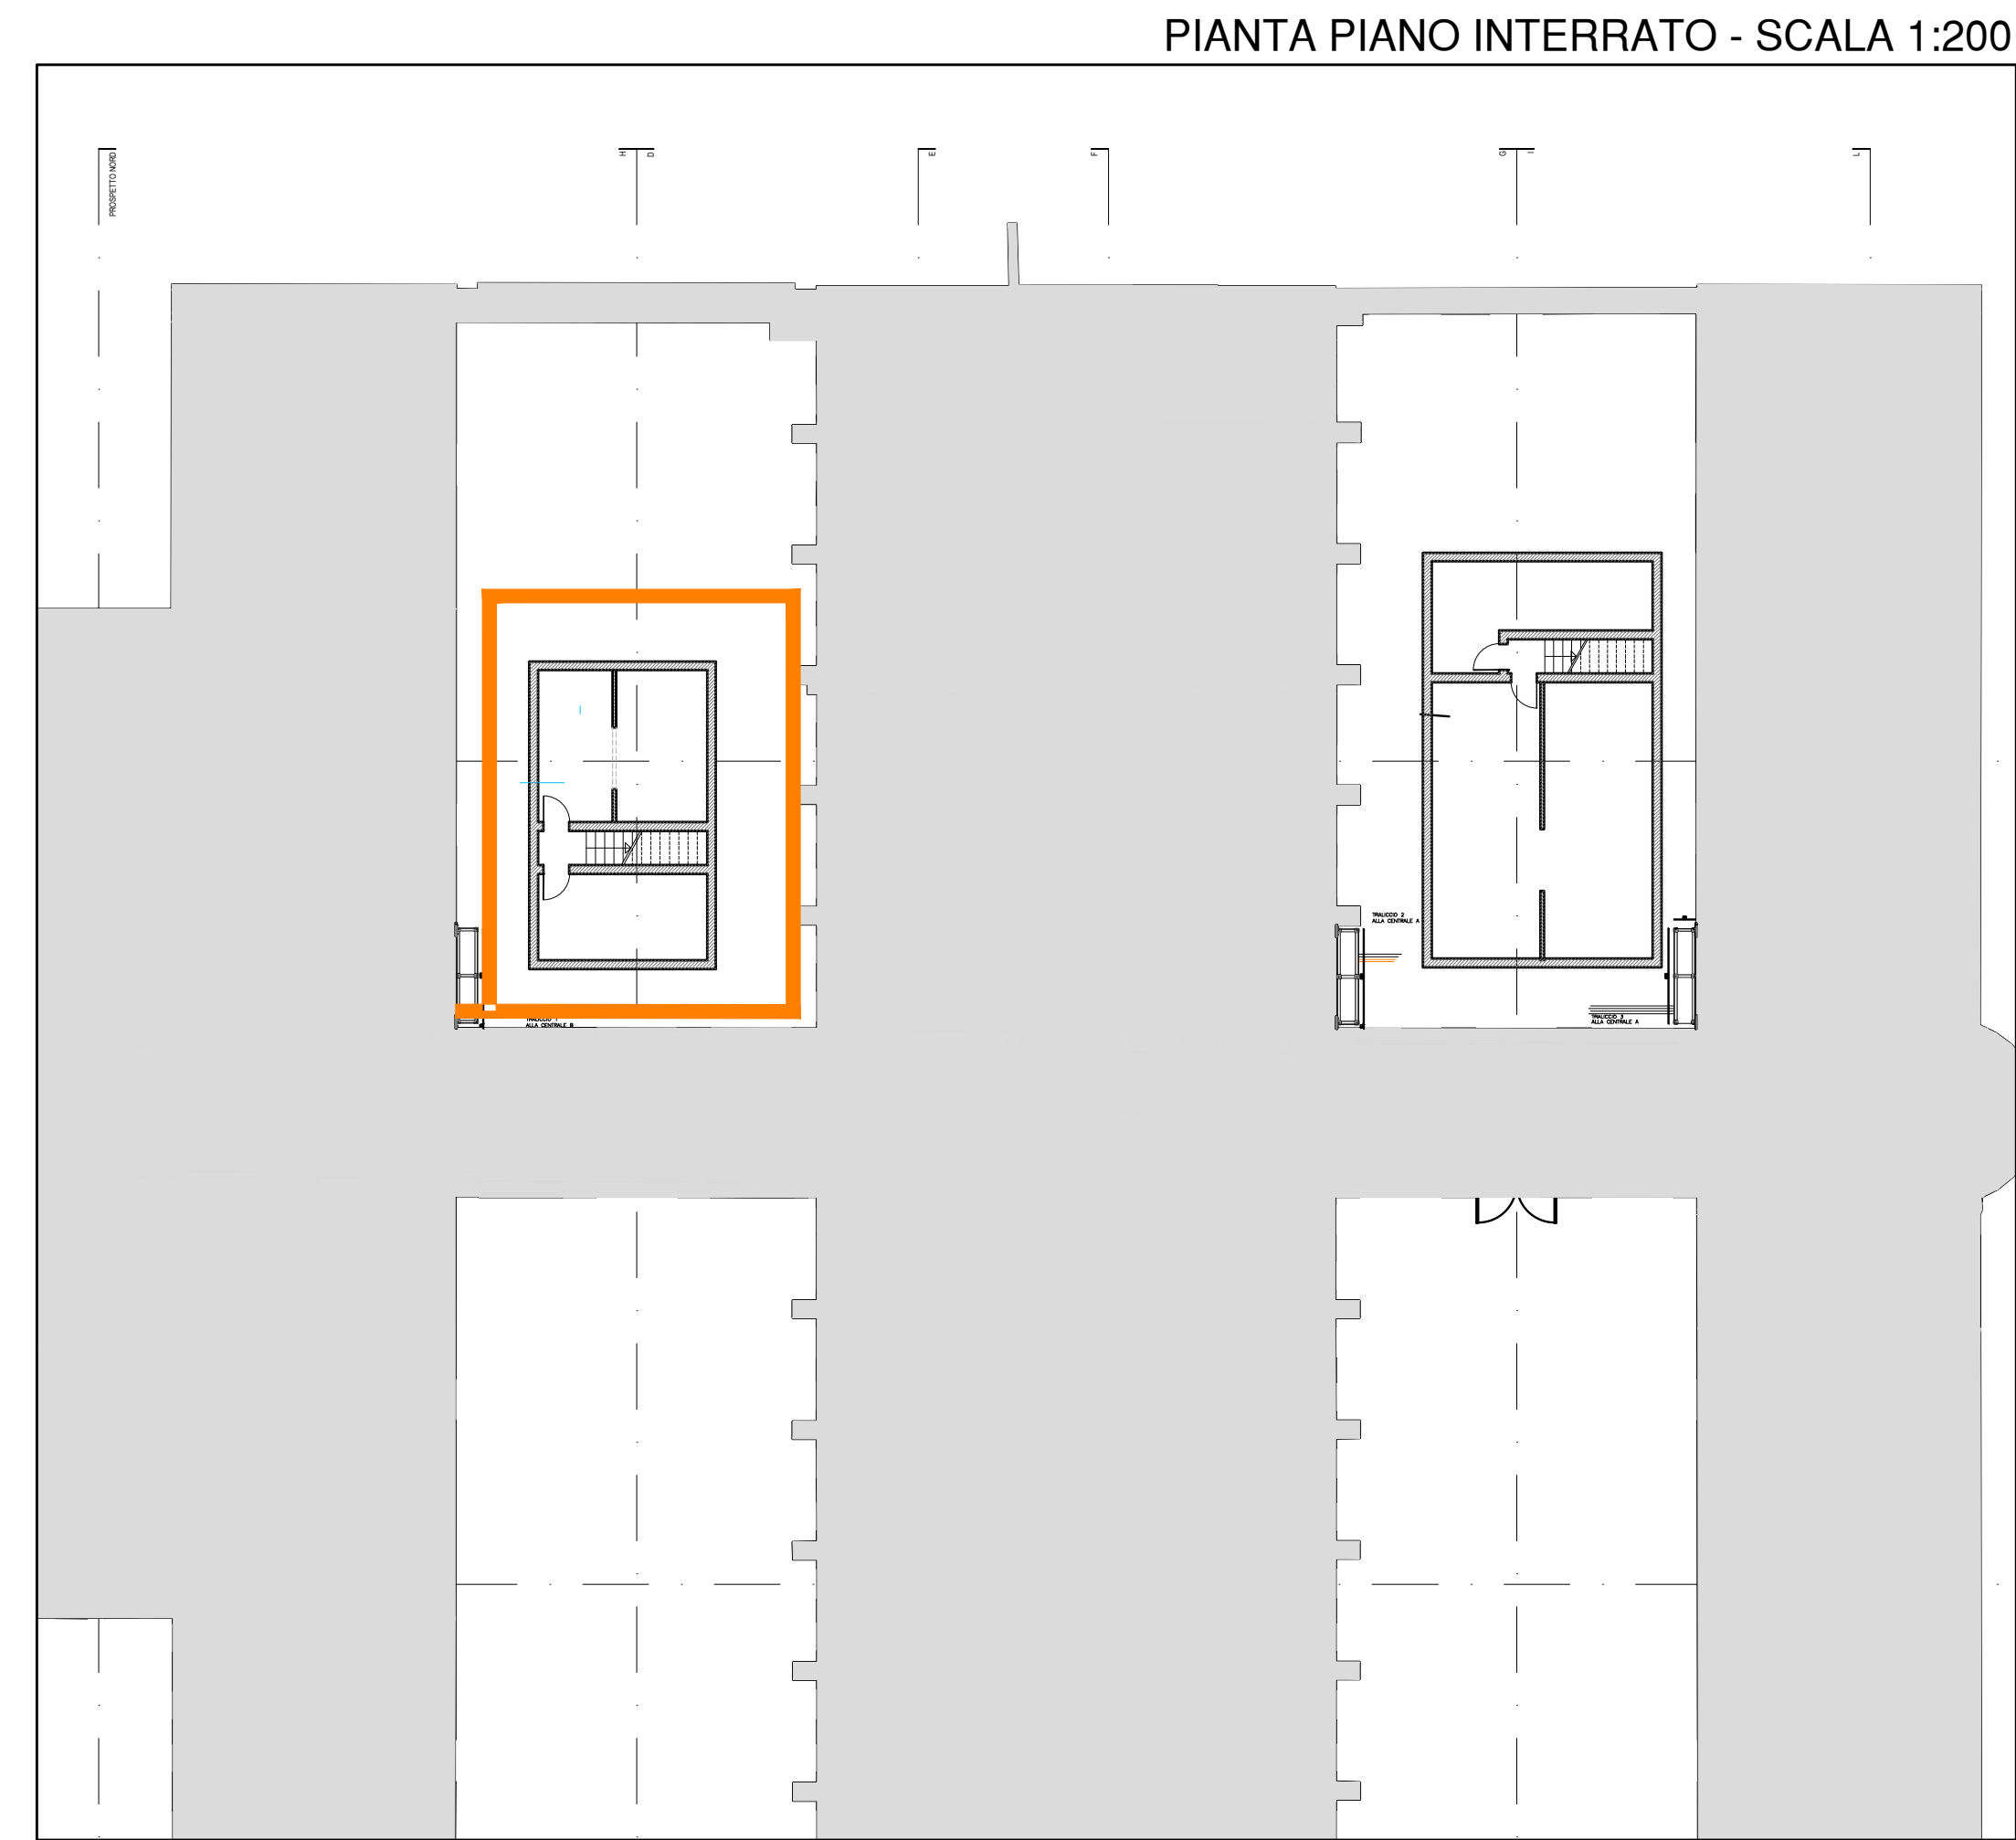

PIANTA LOCALE TECNICO A (Armatore) - SCALA 1:25

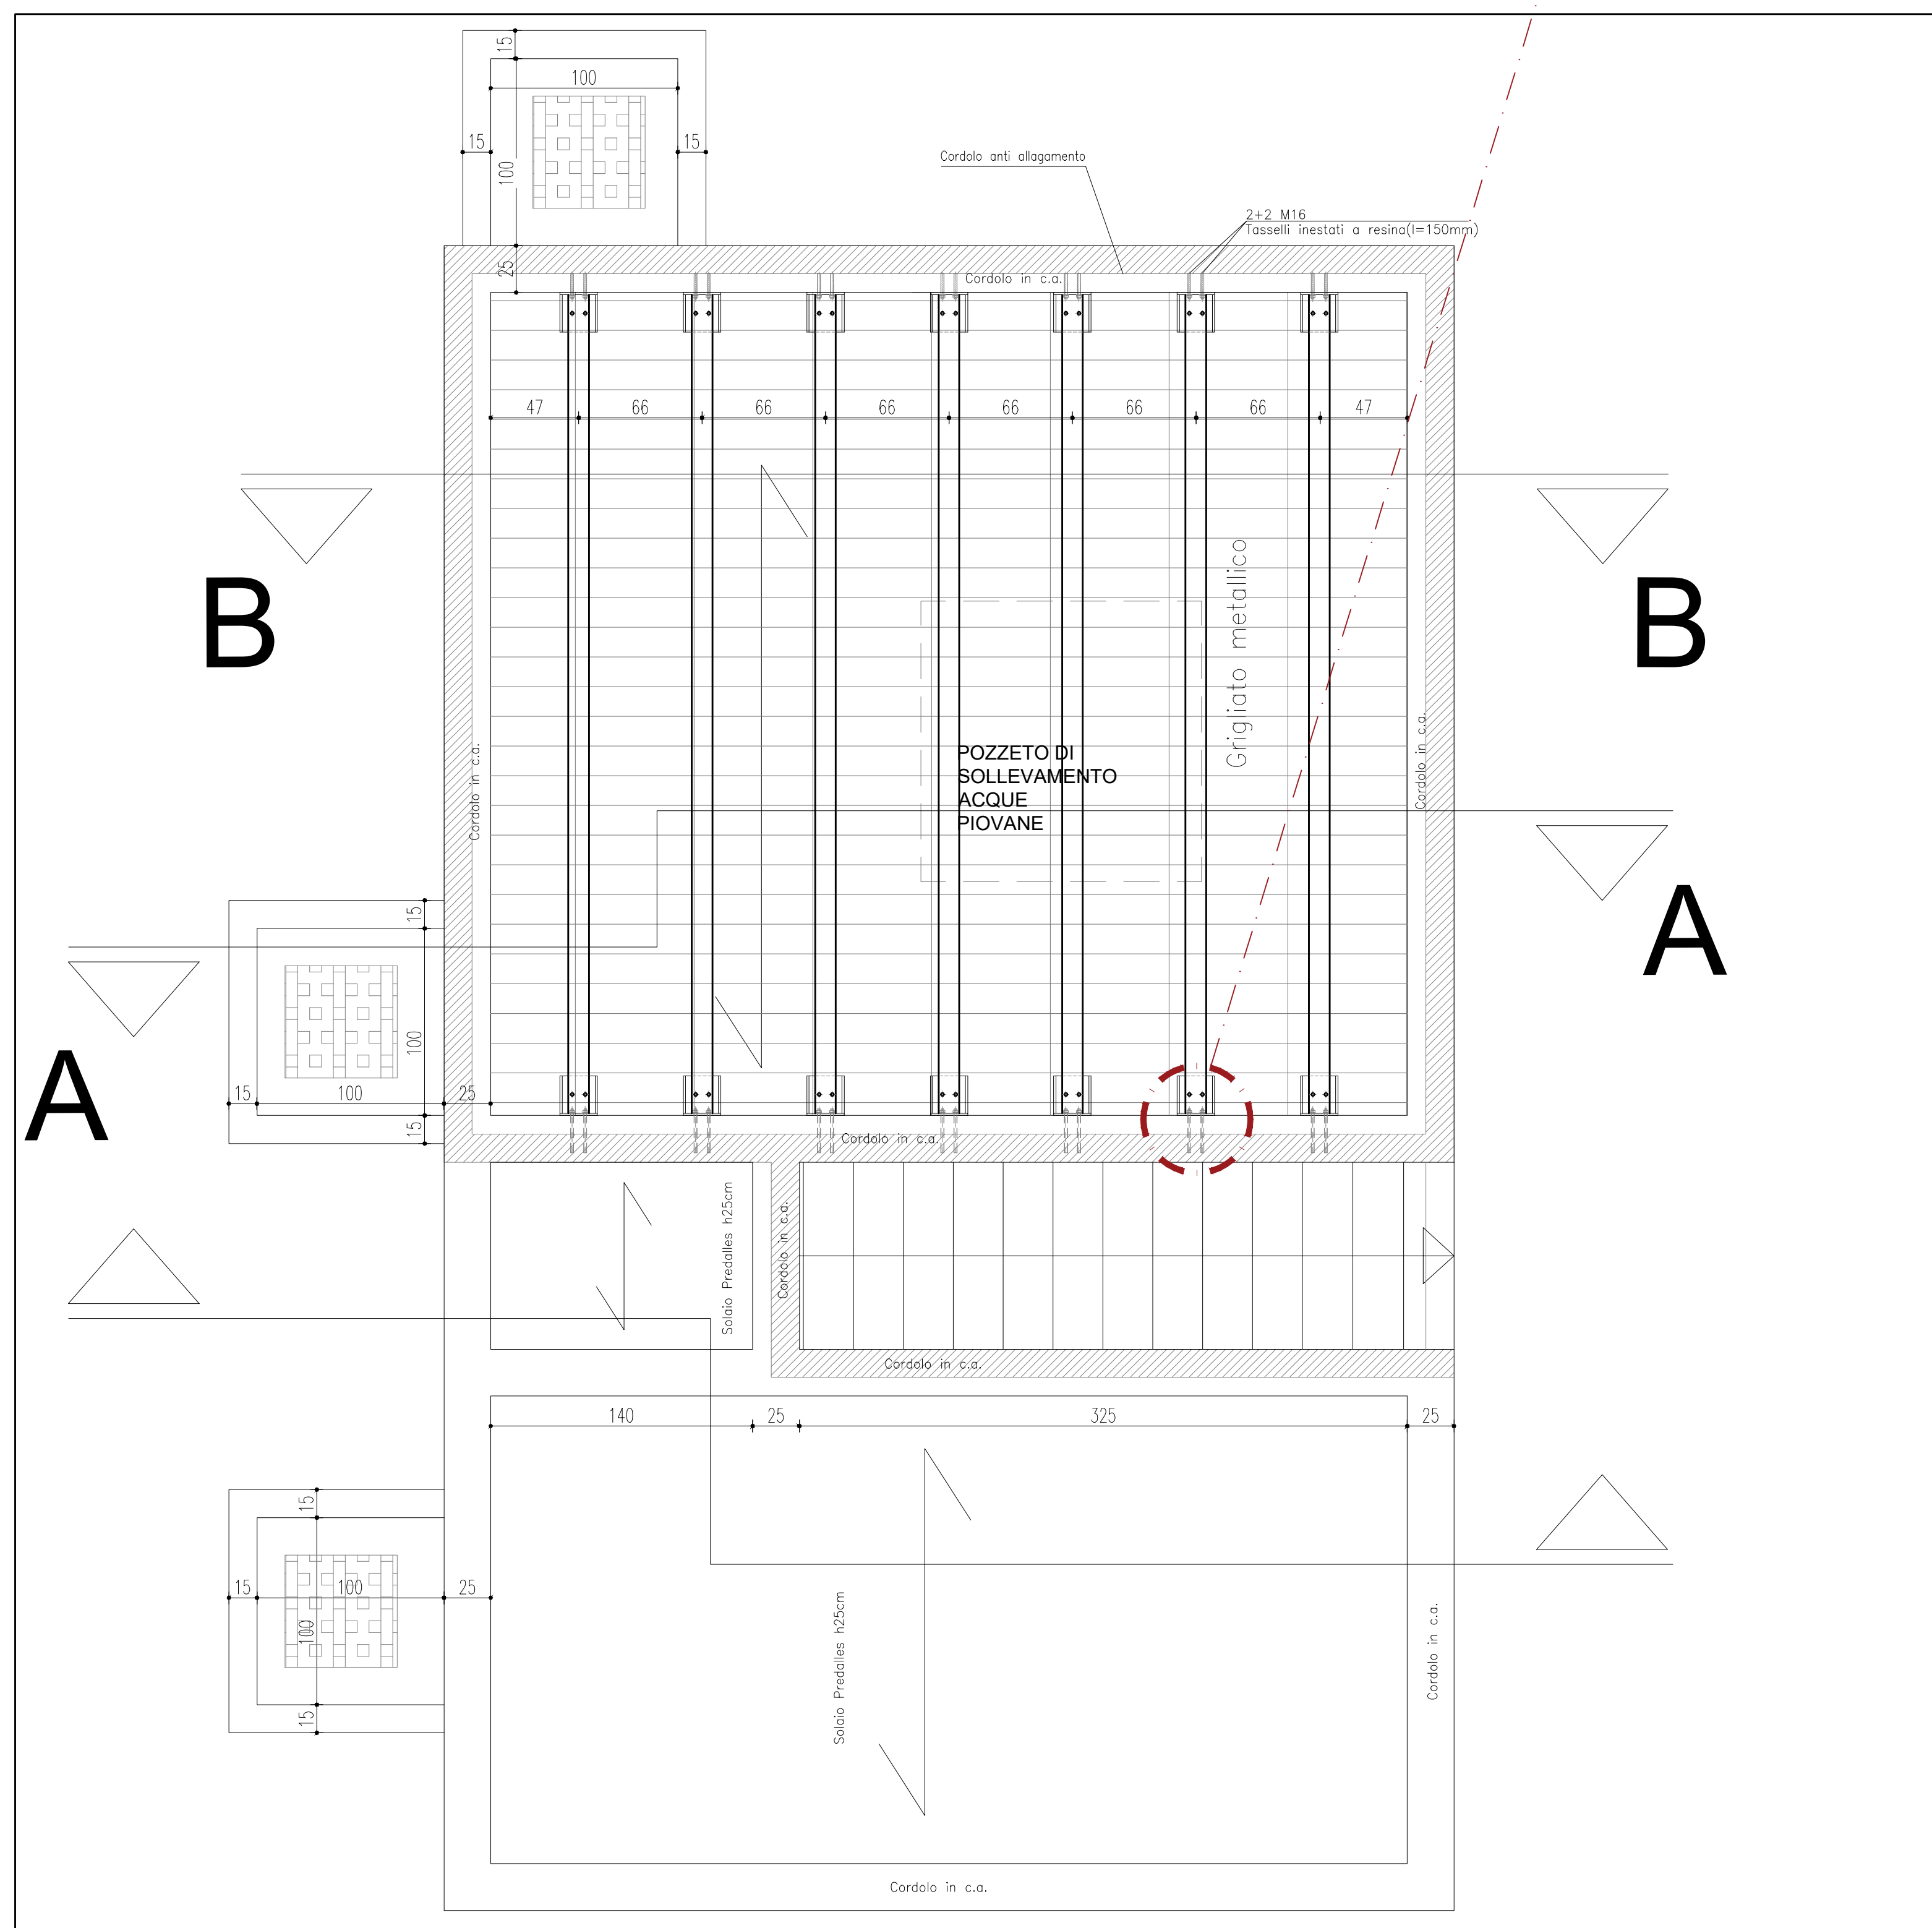

PIANTA CASSERATURE - SCALA 1:25

 <h1 style="margin: 10px 0;">UNIVERSITÀ DI PARMA</h1> <p style="margin: 0;">AREA EDILIZIA E INFRASTRUTTURE Parco Area delle Scienze n. 31/A - 43124 PARMA - Tel. 0521.905600 - Fax 0521.347020</p>	
<h2 style="margin: 0;">EX CARCERE DI SAN FRANCESCO</h2> <p style="margin: 0;">Piazzale San Francesco n. 3 - 43121 Parma</p>	
<h3 style="margin: 0;">RESTAURO CONSERVATIVO E RIUSO DELL'EX CARCERE GIUDIZIARIO A STRUTTURA RESIDENZIALE PER STUDENTI UNIVERSITARI</h3>	
	
Titolo V2.PS.06.3	PERIZIA SUPPLETIVA E DI VARIANTE N. 02
Scala	PROGETTO STRUTTURE VARIANTE
VARIE	Locale tecnico B- cassero e armature
COORDINATORE DEL PROGETTO e RESPONSABILE DEL PROCEDIMENTO Arch. Pierangelo Spina <small>RESPONSABILE DI SVILUPPO EDILIZIA E INFRASTRUTTURE</small>	
	
DIRETTORE DEI LAVORI Arch. A.P. Bonicelli COORDINATORE DELLA SICUREZZA Giorgio Luca Andreatti	
	
COLLABORATORI Arch. Carlo Fantuzzi	CODICE CIV 8709987CA4
CODICE SITE 19.11	
OPERA OPP_2015_032	
REVISIONE 00	DATA 07.11.2025